
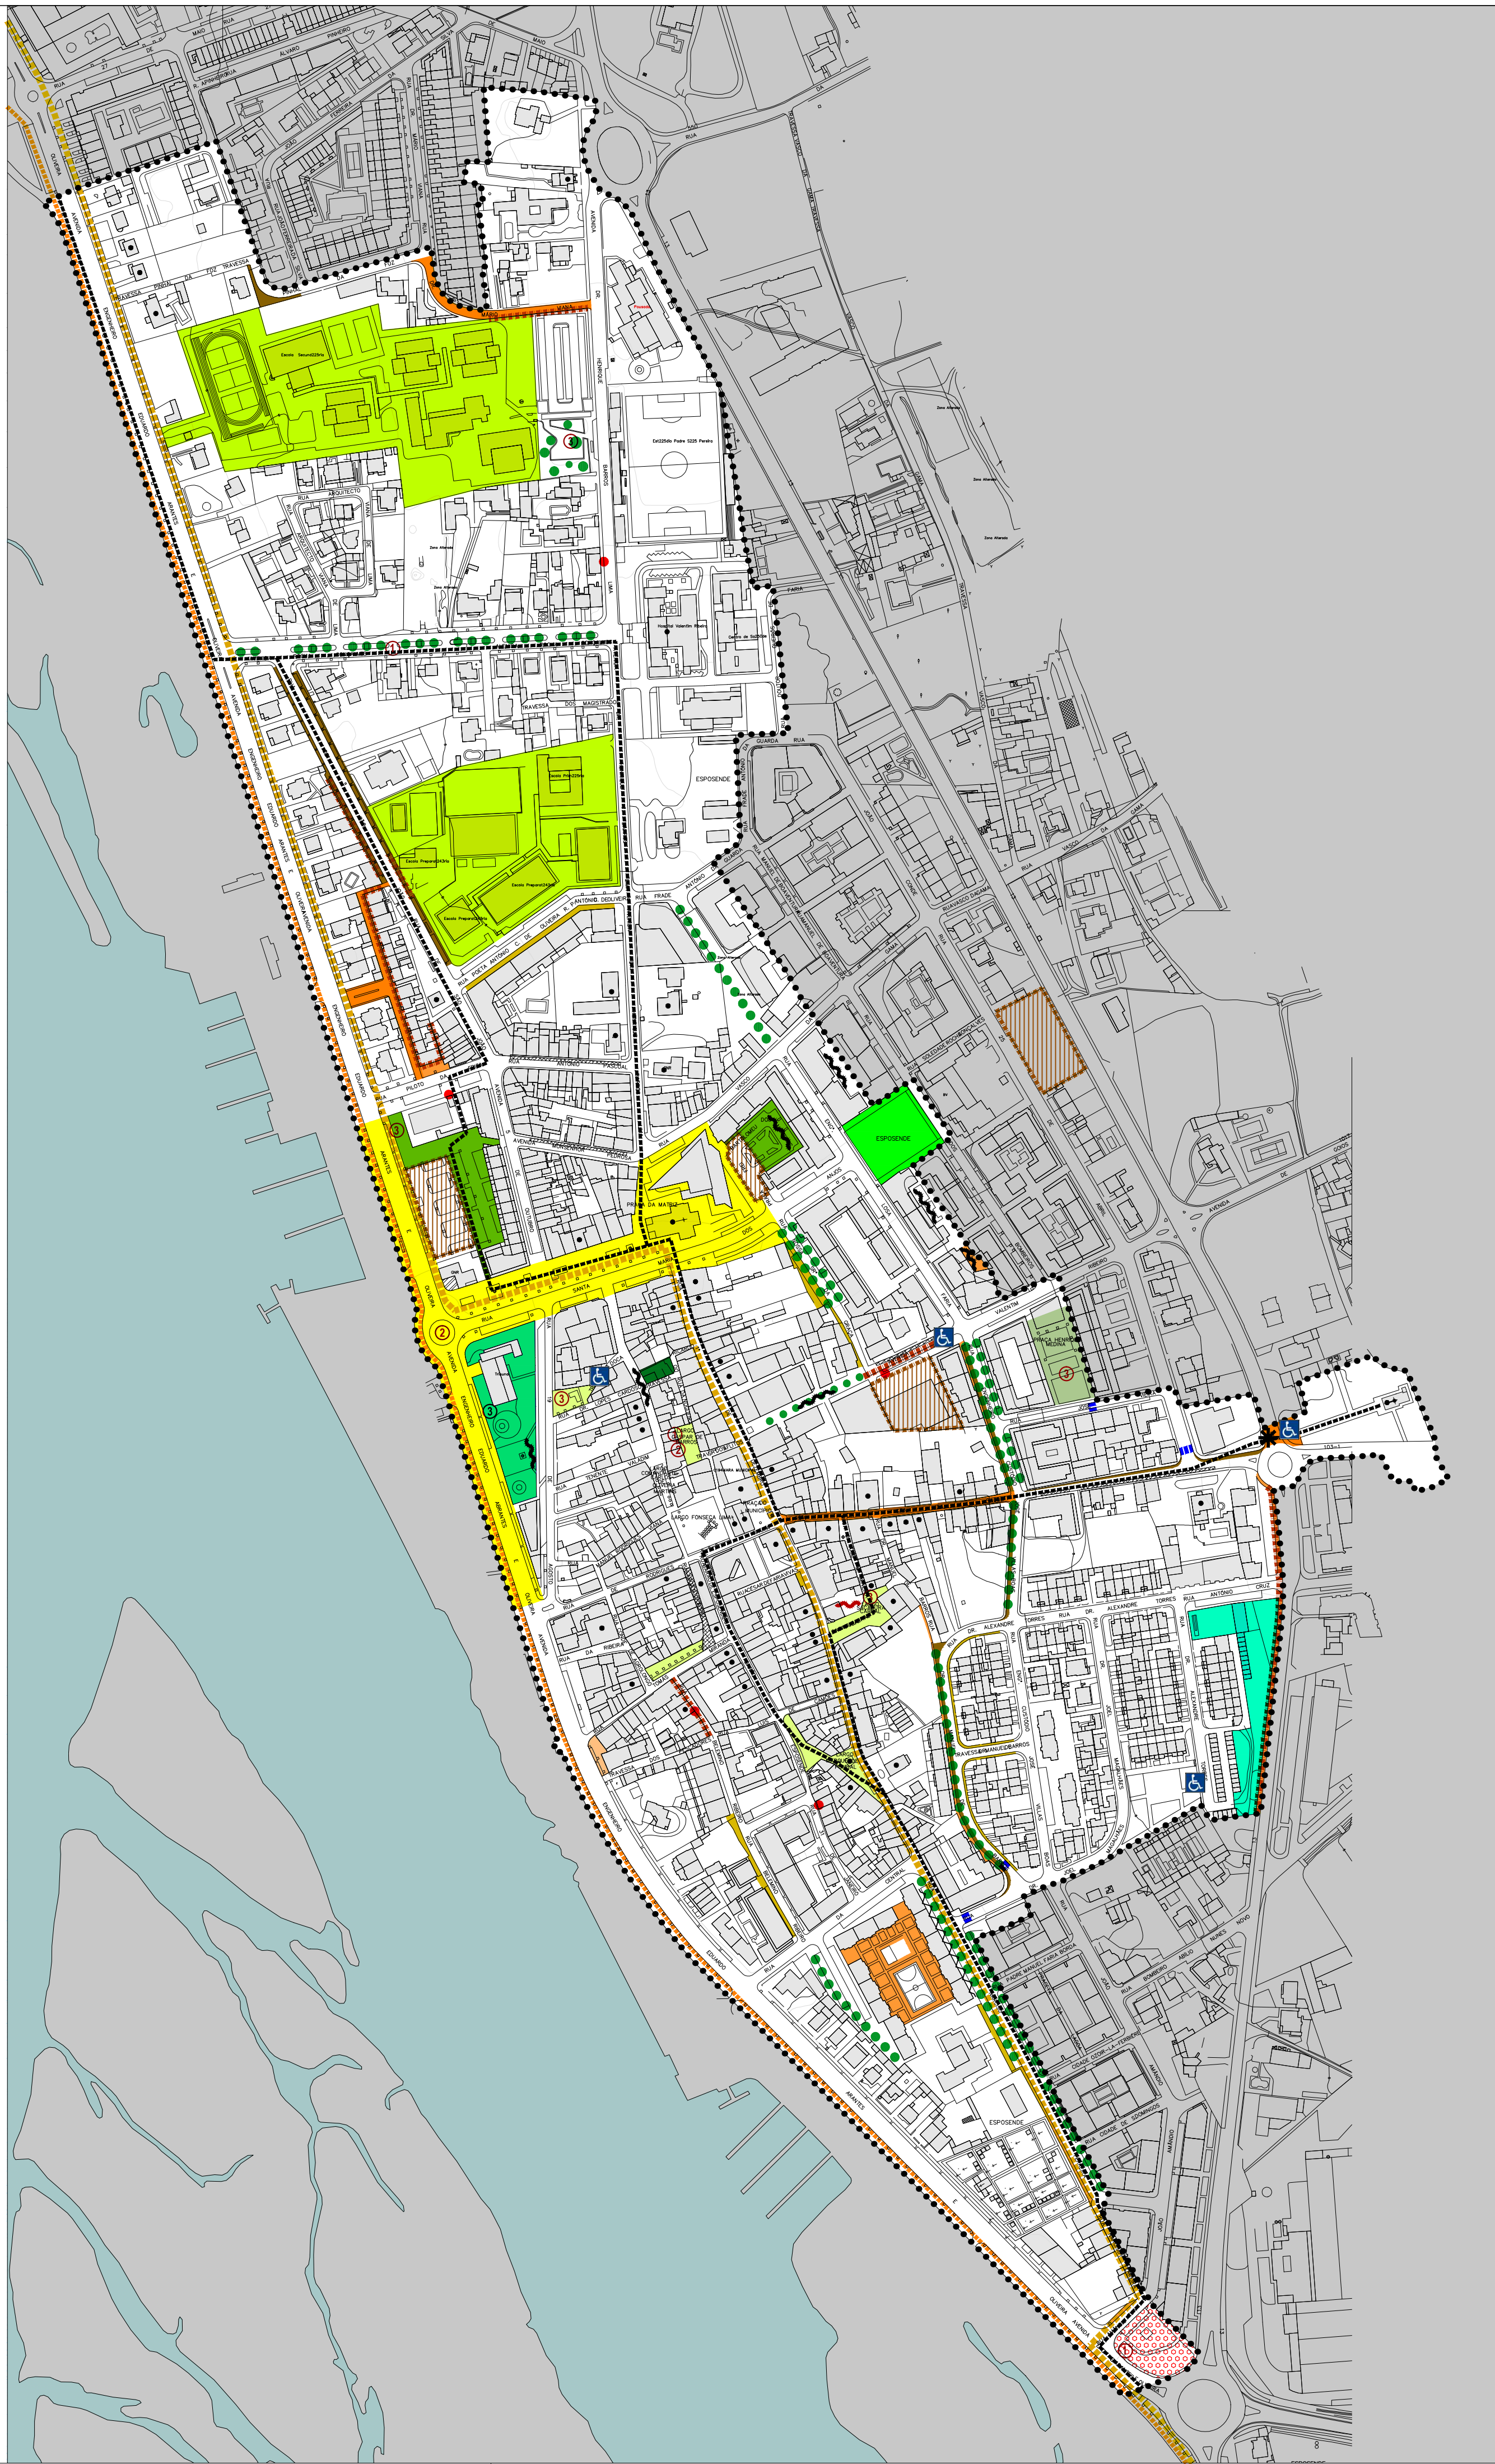
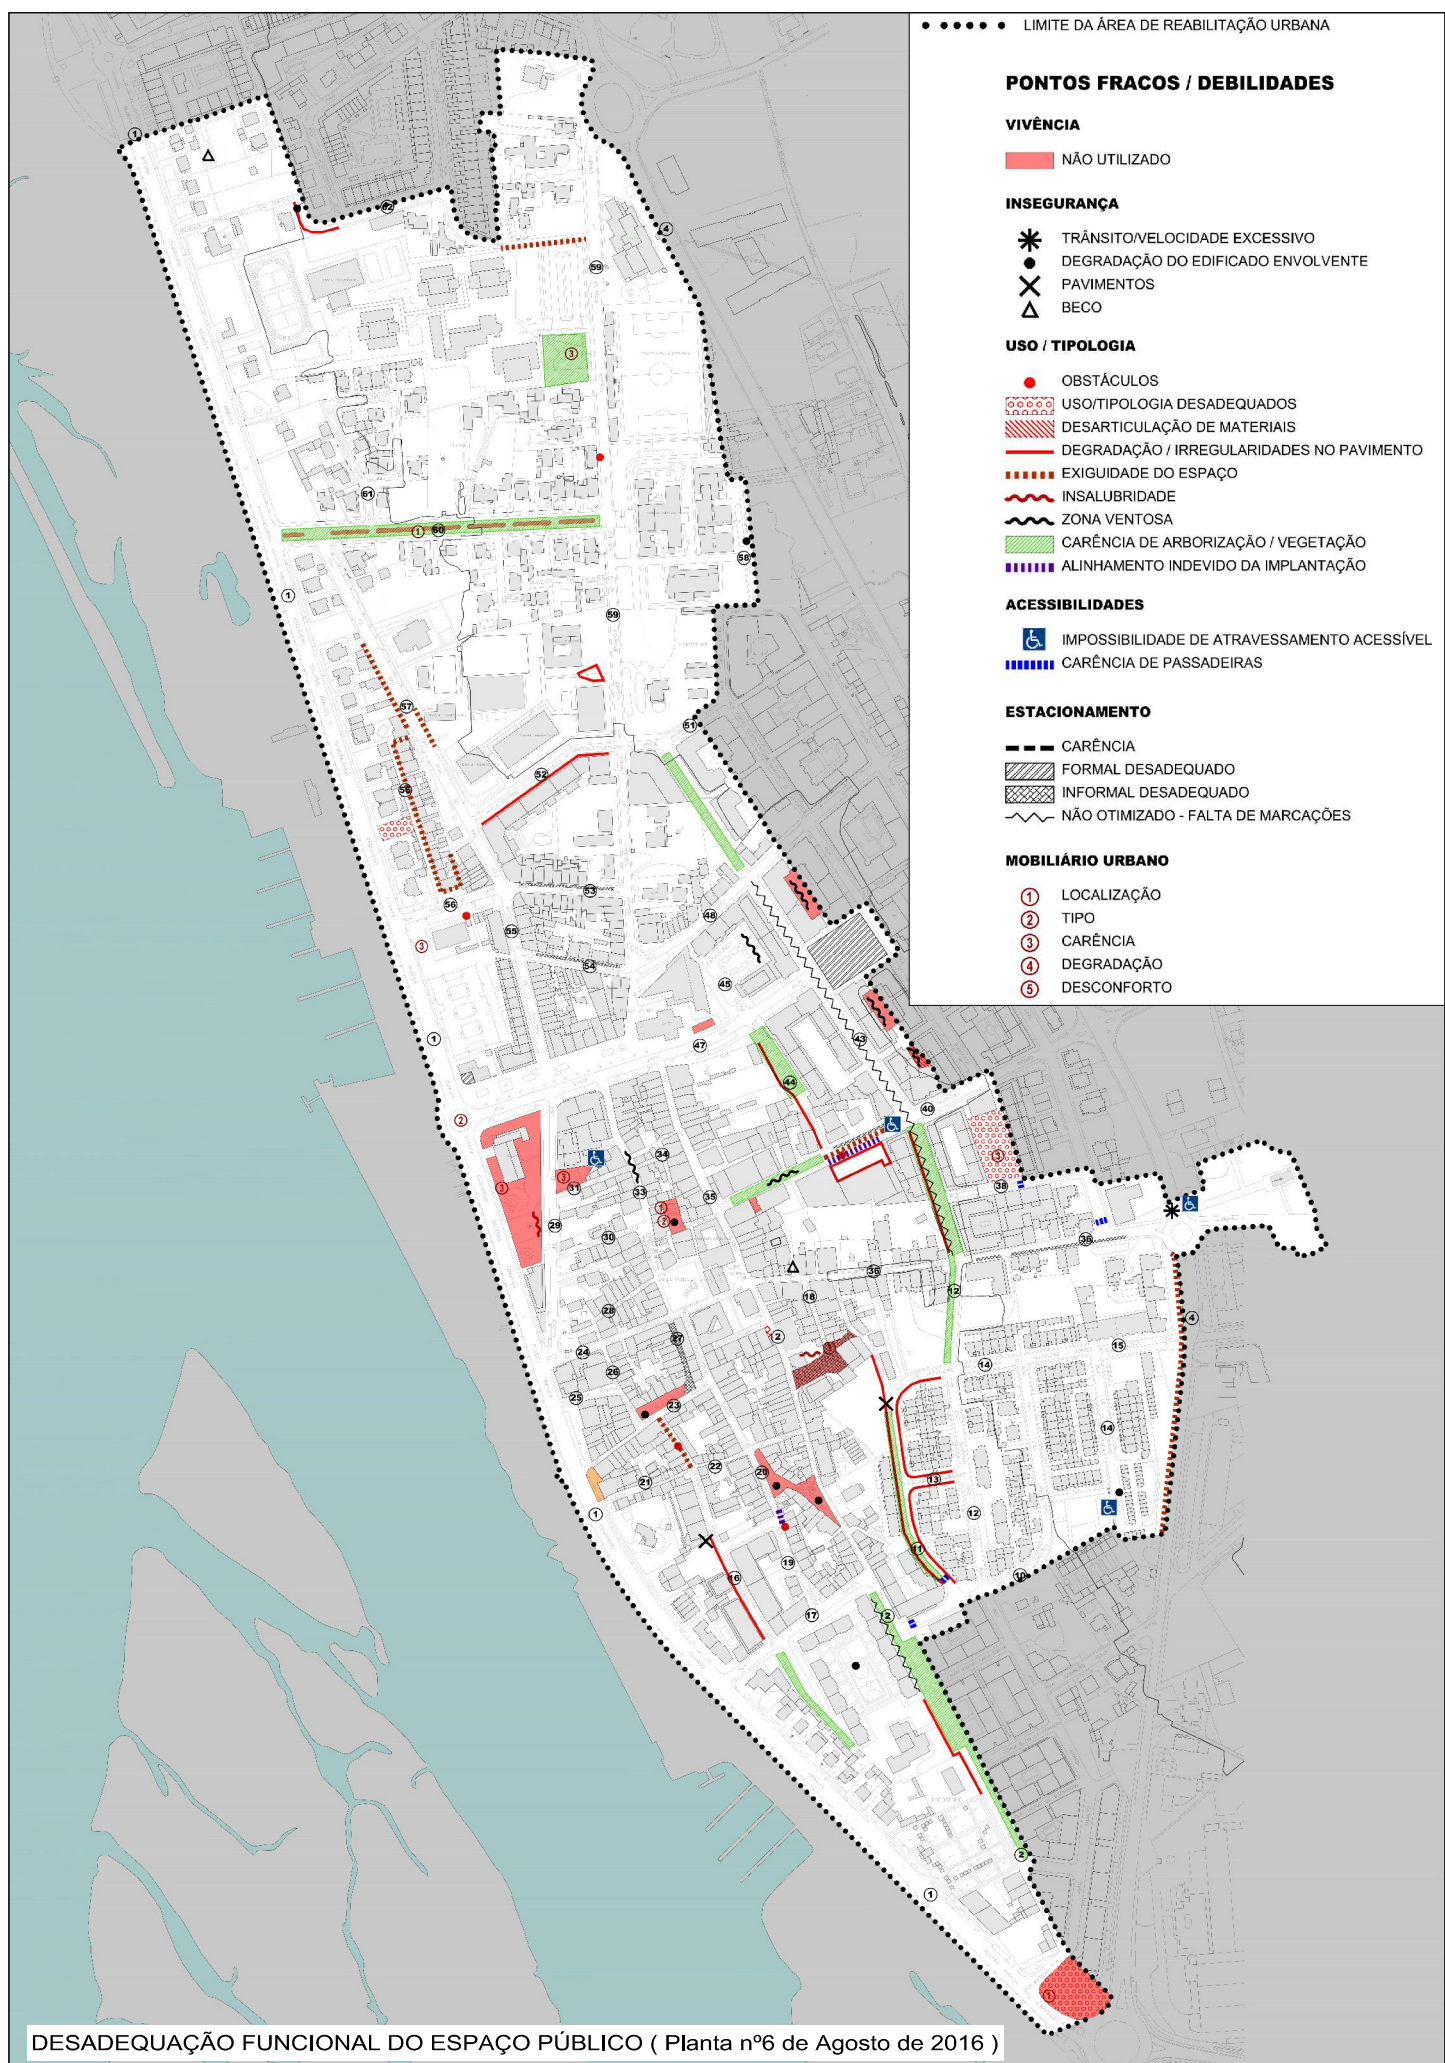


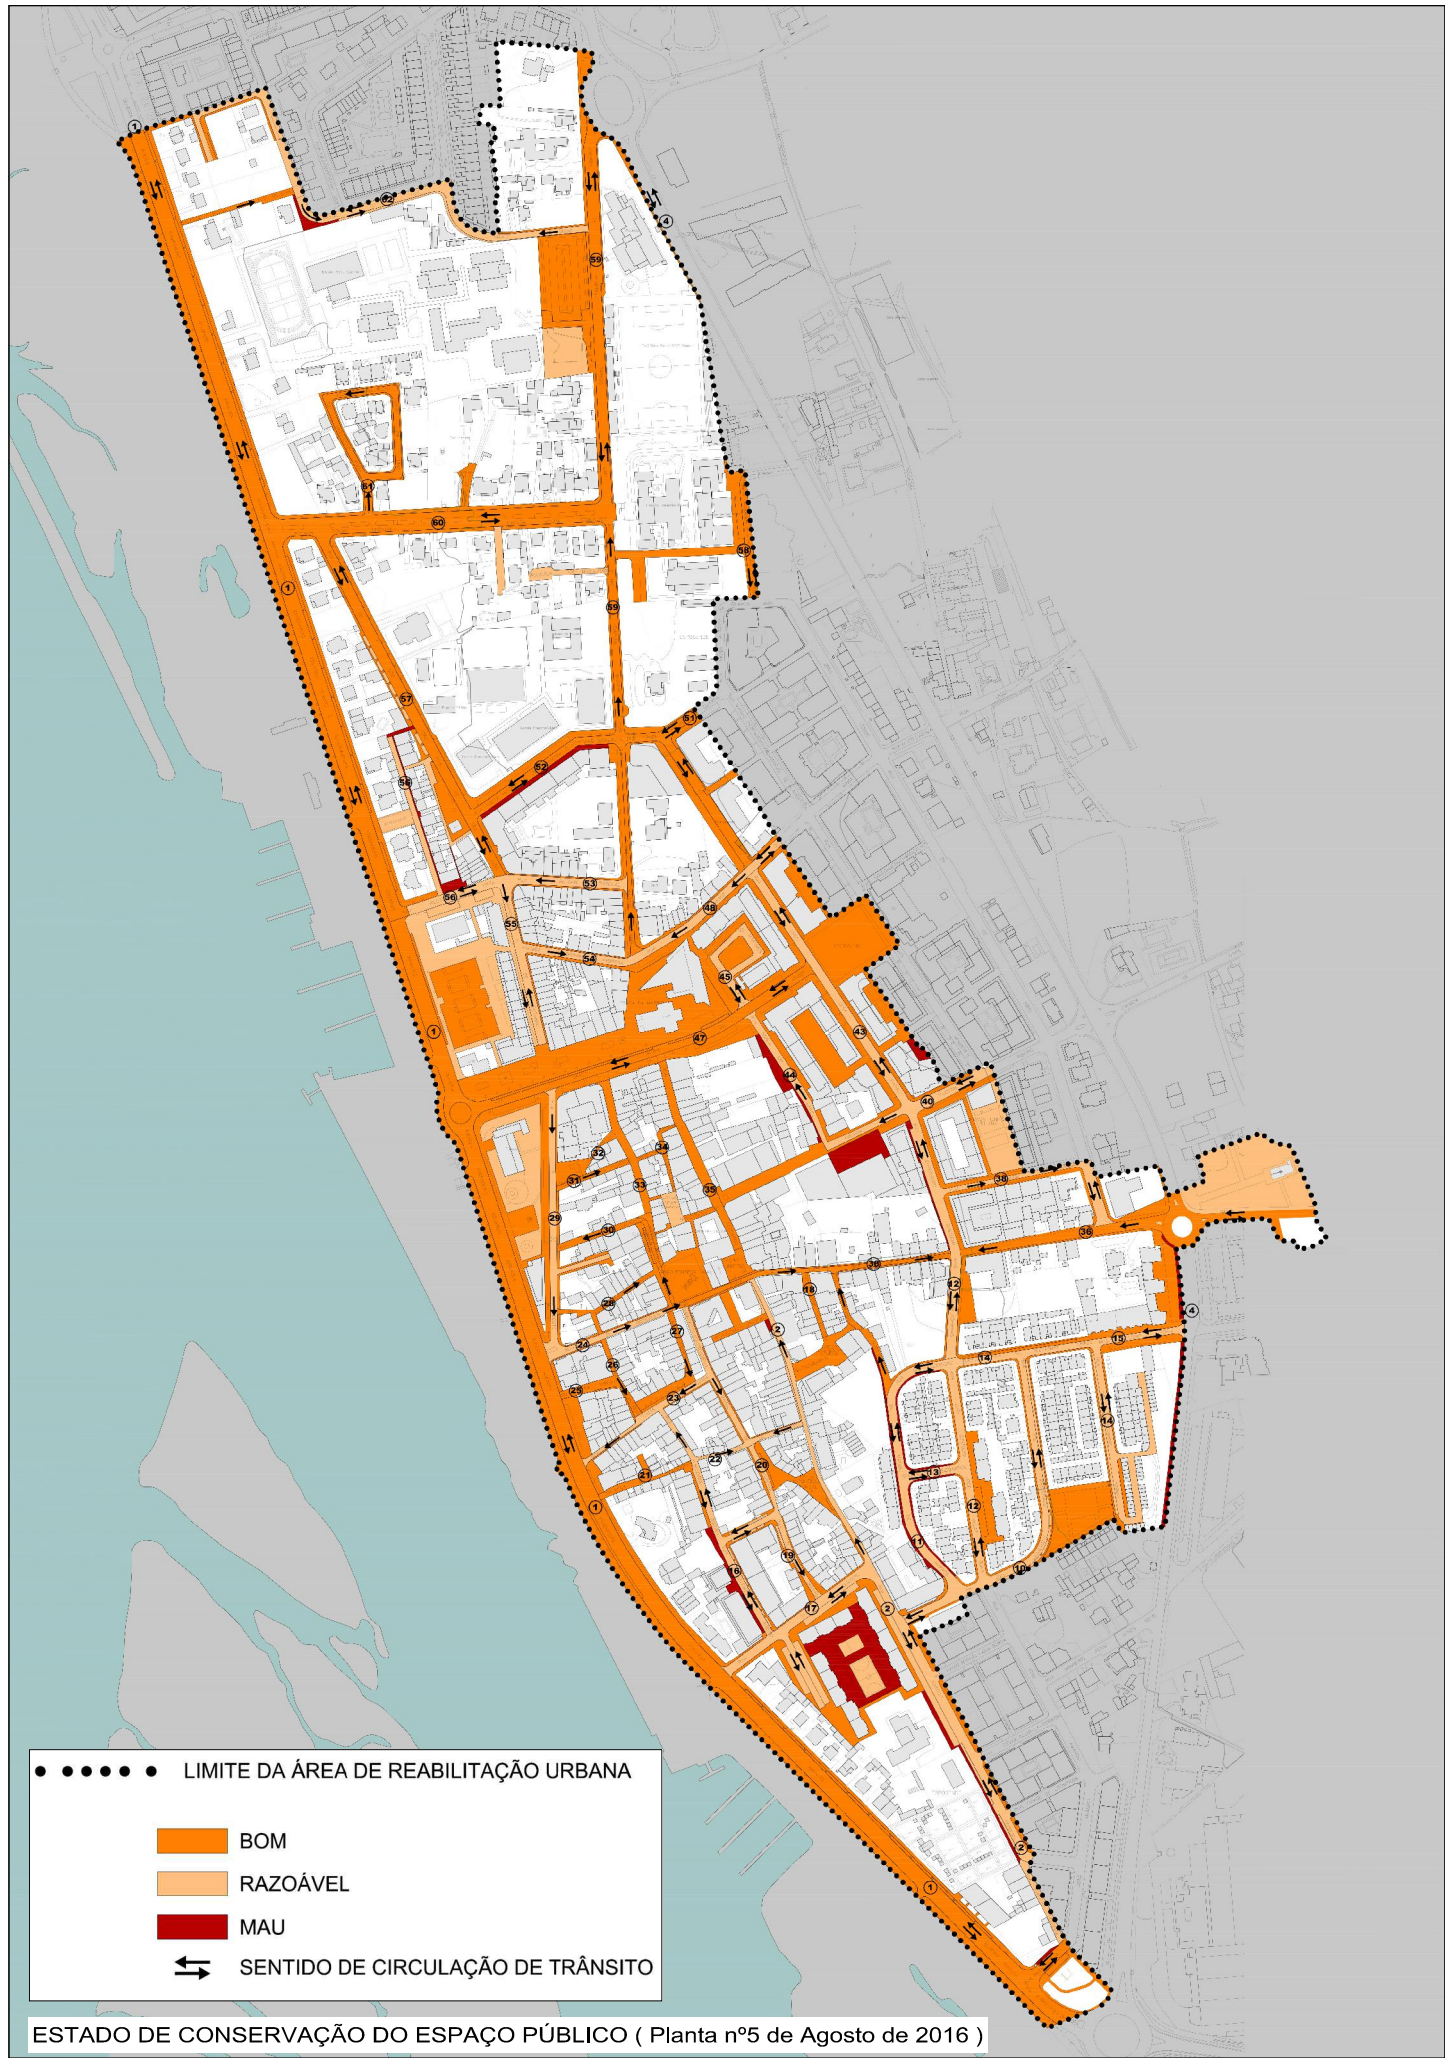

• • • • • LIMITE DA ÁREA DE INTERVENÇÃO | ÁREA DE REABILITAÇÃO URBANA

OPERAÇÃO VIVER E CONVIVER | ESPAÇOS URBANOS E VERDES DE UTILIZAÇÃO COLETIVA

- V1 - RECONFIGURAÇÃO DE PRAÇAS COM AUMENTO DAS ÁREAS PEDONAIS
- V2 - INCREMENTO DO CARÁTER PEDONAL ATRAVÉS DO NIVELAMENTO ENTRE FAIXA DE RODAGEM E PASSEIOS, ASSUMINDO CARÁTER DE PRAÇA CENTRAL
- V3 - COLOCAÇÃO DE MOBILIÁRIO URBANO DE ESTADIA E LAZER
- V4 - REESTRUTURAÇÃO DO JARDIM DA PRAÇA DOM SEBASTIÃO
- V5 - ECO-ESCOLAS: VALORIZAÇÃO DA COMPONENTE ARBÓREA E ARBUSTIVA NAS ESCOLAS
- V6 - IMPLANTAÇÃO DE NOVOS ALINHAMENTOS ARBOREOS/IDENTIFICAÇÃO DOS EXISTENTES
- V7 - CRIAÇÃO DE ESPAÇO PARA EVENTOS NA PRAÇA DOS BOMBEIROS
- V8 - ALARGAMENTO DA VIA PARA FUNCIONAMENTO COMO VIA PARTILHADA
- V9 - ALARGAMENTO DOS PASSEIOS
- V10 - RENOVAÇÃO / MELHORAMENTO DOS PASSEIOS
- V11 - REFORMULAÇÃO DA PRAÇA COM CRIAÇÃO DE ÁREA DE CAFÉS E ESPLANADA
- V12 - CRIAÇÃO DE UMA PRAÇA QUE INTERLIGUE A RUA CONDE DE CASTRO A RUA 1.º DEZEMBRO
- V13 - REQUALIFICAÇÃO E AMPLIAÇÃO DE PARQUE URBANO

OPERAÇÃO CONETAR E COMUNICAR | INFRAESTRUTURAS

C1 - ESTRUTURAÇÃO DE PERCURSOS AMIGÁVEIS/VALORIZAÇÃO DE ESPAÇOS URBANOS

- PERCURSO CULTURAL / DO PATRIMÓNIO
- OUTROS EDIFÍCIOS COM VALOR PATRIMÓNIAL OU DE QUALIDADE
- PERCURSO CULTURAL / RELIGIOSO - CAMINHO DE SANTIAGO
- PERCURSO CICLÁVEL / ECOVIA DO LITORAL NORTE


C2 - PARQUES DE ESTACIONAMENTO PÚBLICO, A CRIAR/REFORMULAR

C3 - REQUALIFICAÇÃO DO ESPAÇO PÚBLICO EM MAU ESTADO DE CONSERVAÇÃO

C4 - CORREÇÃO DAS SEGUINTES DISFUNCIONALIDADES DO ESPAÇO PÚBLICO

- | | |
|---|------------------------------------|
| INSEGURANÇA | ESTACIONAMENTO |
| TRANSITO/ VELOCIDADE EXCESSIVA | FORMAL DESADEQUADO |
| USO / TIPOLOGIA | INFORMAL DESADEQUADO |
| OBSTÁCULOS | NÃO OTIMIZADO - FALTA DE MARCAÇÕES |
| DESADAPTAÇÃO | MOBILIÁRIO URBANO |
| EXCLUSÃO DO ESPAÇO | LOCALIZAÇÃO |
| INSALUBRIDADE | TIPO |
| ZONA VENTOSA | CARÊNCIA |
| ACESSIBILIDADES | |
| IMPOSSIBILIDADE DE ATRAVESSAMENTO ACESSÍVEL | |
| CARÊNCIA DE PASSADEIRAS | |

PROGRAMA ESTRATÉGICO DE REABILITAÇÃO URBANA DE ESPOSENDE
TERAPÉUTICA PARA O ESPAÇO PÚBLICO

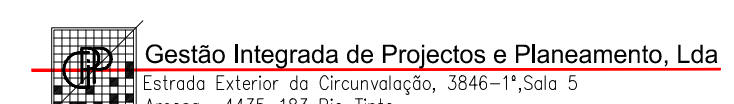

Escala: 1/3000 0 40 80 160m

Data: JUNHO 2017 Planta nº 3