





..... DELIMITAÇÃO DA ARU



VALOR PATRIMONIAL - ÁREAS DE MAIOR INCIDÊNCIA
EDIFÍCIOS PATRIMONIAIS
EDIFÍCIOS DE QUALIDADE
EDIFÍCIOS ANTERIORES A 1977

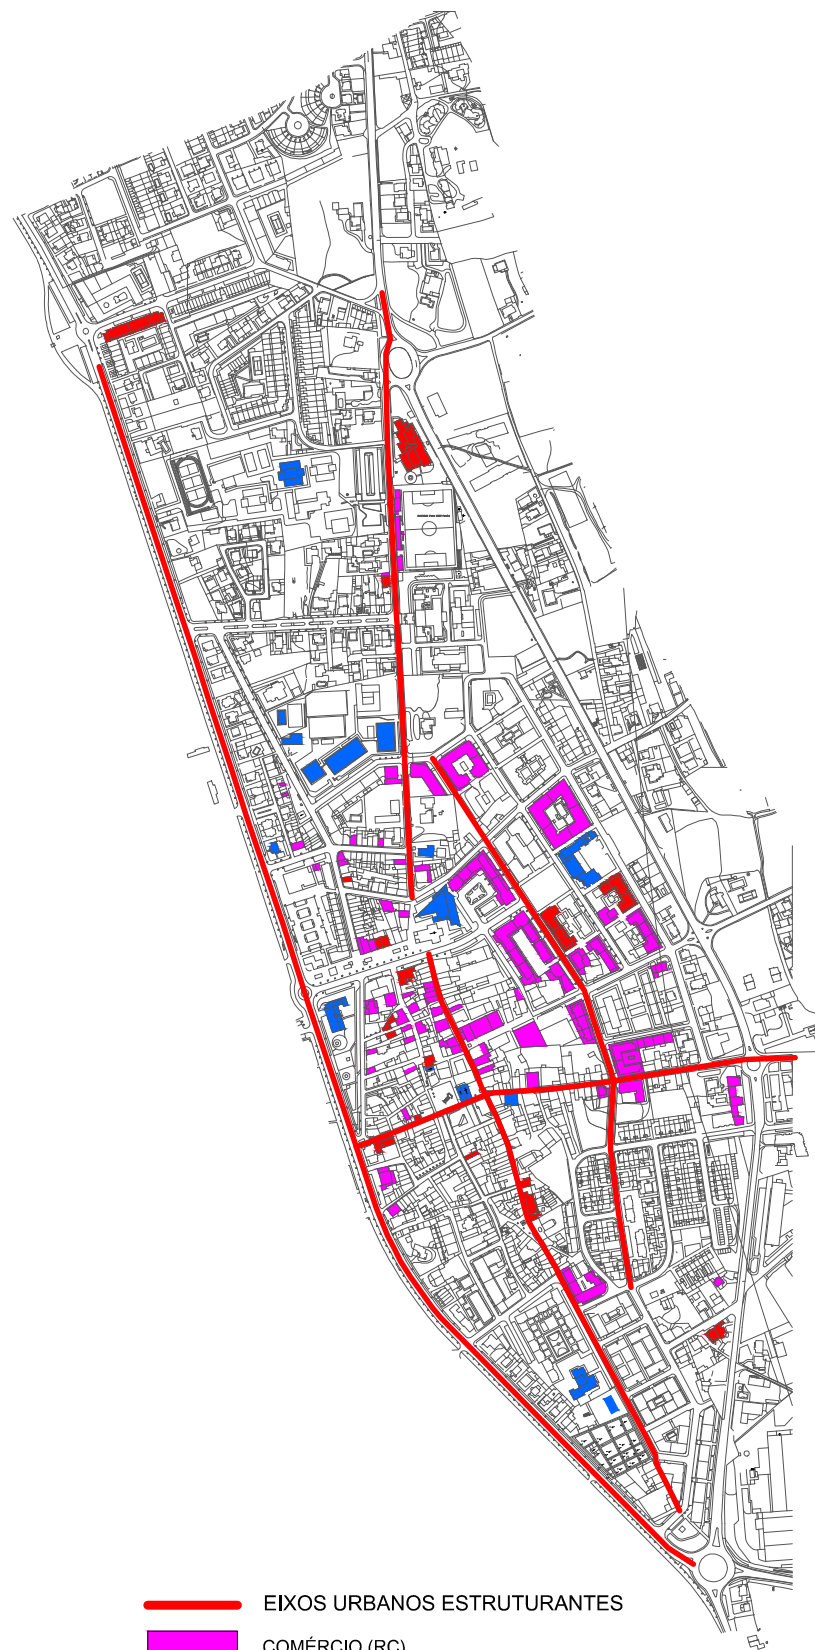

EIXOS URBANOS ESTRUTURANTES
COMÉRCIO (RC)
SERVIÇOS (RC)
EQUIPAMENTO (RC)

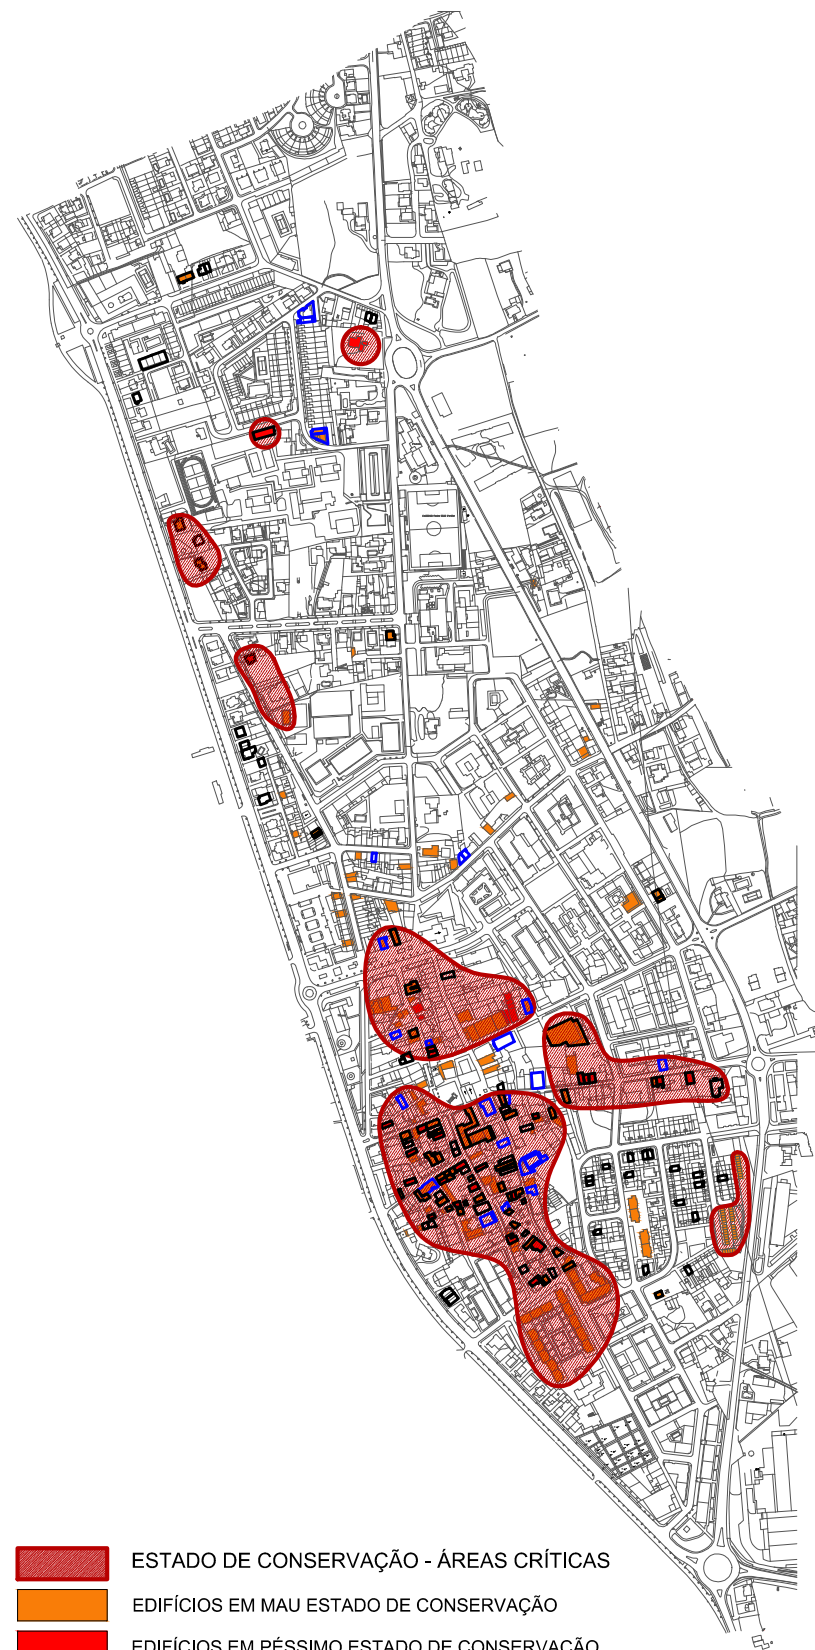

ESTADO DE CONSERVAÇÃO - ÁREAS CRÍTICAS
EDIFÍCIOS EM MAU ESTADO DE CONSERVAÇÃO
EDIFÍCIOS EM PÉSSIMO ESTADO DE CONSERVAÇÃO
EDIFÍCIOS TOTALMENTE DEVOLUTOS
EDIFÍCIOS PARCIALMENTE DEVOLUTOS



VISÃO DE CONJUNTO
..... LIMITE DA ÁREA EM ESTUDO NA 1ª FASE
..... PROPOSTA DE DELIMITAÇÃO DA ARU

ÁREA DE REABILITAÇÃO URBANA DE ESPOSENDE

DELIMITAÇÃO DA ÁREA DE REABILITAÇÃO URBANA E SUA FUNDAMENTAÇÃO

ESPOSENDE
câmara municipal

Gestão Integrada de Projectos e Planeamento, Lda
Estrada Exterior da Circunvalação, 3846-1º, Sala 5
Aresoa - 4435-183 Rio Tinto

Escala: 1/4000 0 40 80 160m

Data: JUNHO 2017 Planta nº 1