




●●●●● DELIMITAÇÃO DA ARU

\\GPR012-DD-000\Processos\GIS\PROPOSTA ORU\A Fão\GIS\11 Fão\DelimitaçãoFundamentação-01.dwg



- VALOR PATRIMONIAL - ÁREAS DE MAIOR INCIDÊNCIA
- EDIFÍCIOS PATRIMONIAIS
- EDIFÍCIOS DE QUALIDADE
- EDIFÍCIOS ANTERIORES A 1977

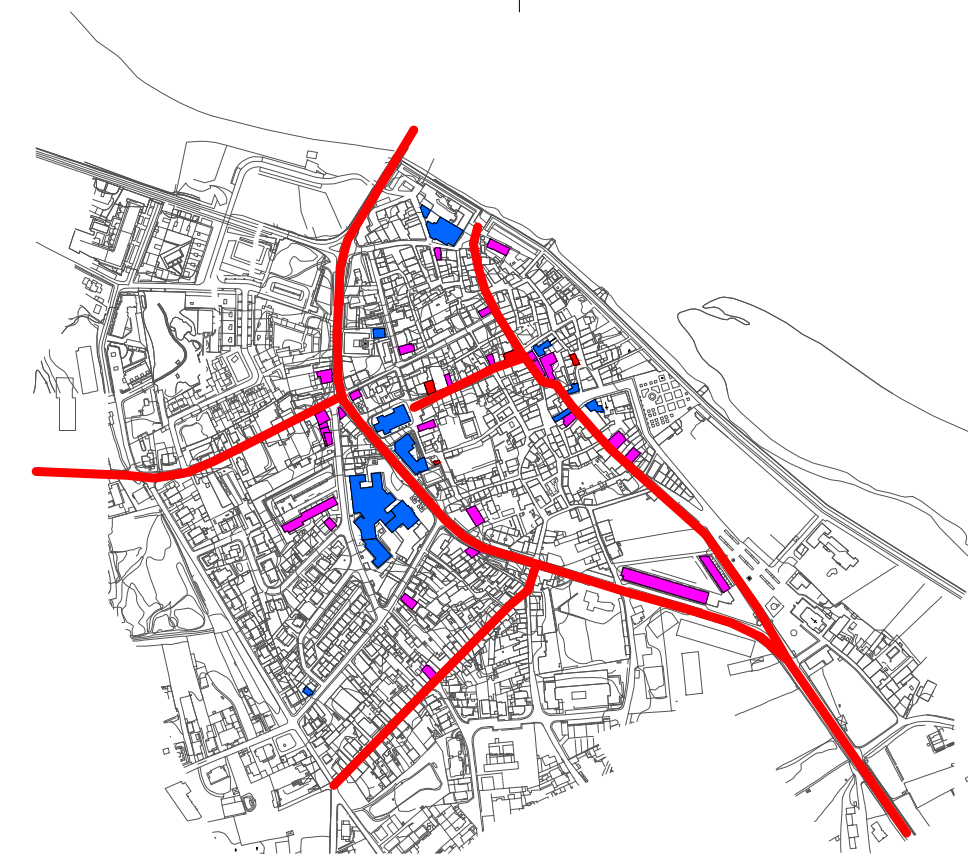

- EIXOS URBANOS ESTRUTURANTES
- COMÉRCIO (RC)
- SERVIÇOS (RC)
- EQUIPAMENTO (RC)



- ESTADO DE CONSERVAÇÃO - ÁREAS CRÍTICAS
- EDIFÍCIOS EM MAU ESTADO DE CONSERVAÇÃO
- EDIFÍCIOS EM PÉSSIMO ESTADO DE CONSERVAÇÃO
- EDIFÍCIOS TOTALMENTE DEVOLUTOS
- EDIFÍCIOS PARCIALMENTE DEVOLUTOS



- VISÃO DE CONJUNTO
- LIMITE DA ÁREA EM ESTUDO NA 1ª FASE
 - PROPOSTA DE DELIMITAÇÃO DA ARU

ÁREA DE REABILITAÇÃO URBANA DE FÃO

DELIMITAÇÃO DA ÁREA DE REABILITAÇÃO URBANA E SUA FUNDAMENTAÇÃO



Escala: 1/4000 0 40 80 160m

Data: JUNHO 2017 Planta nº 1