


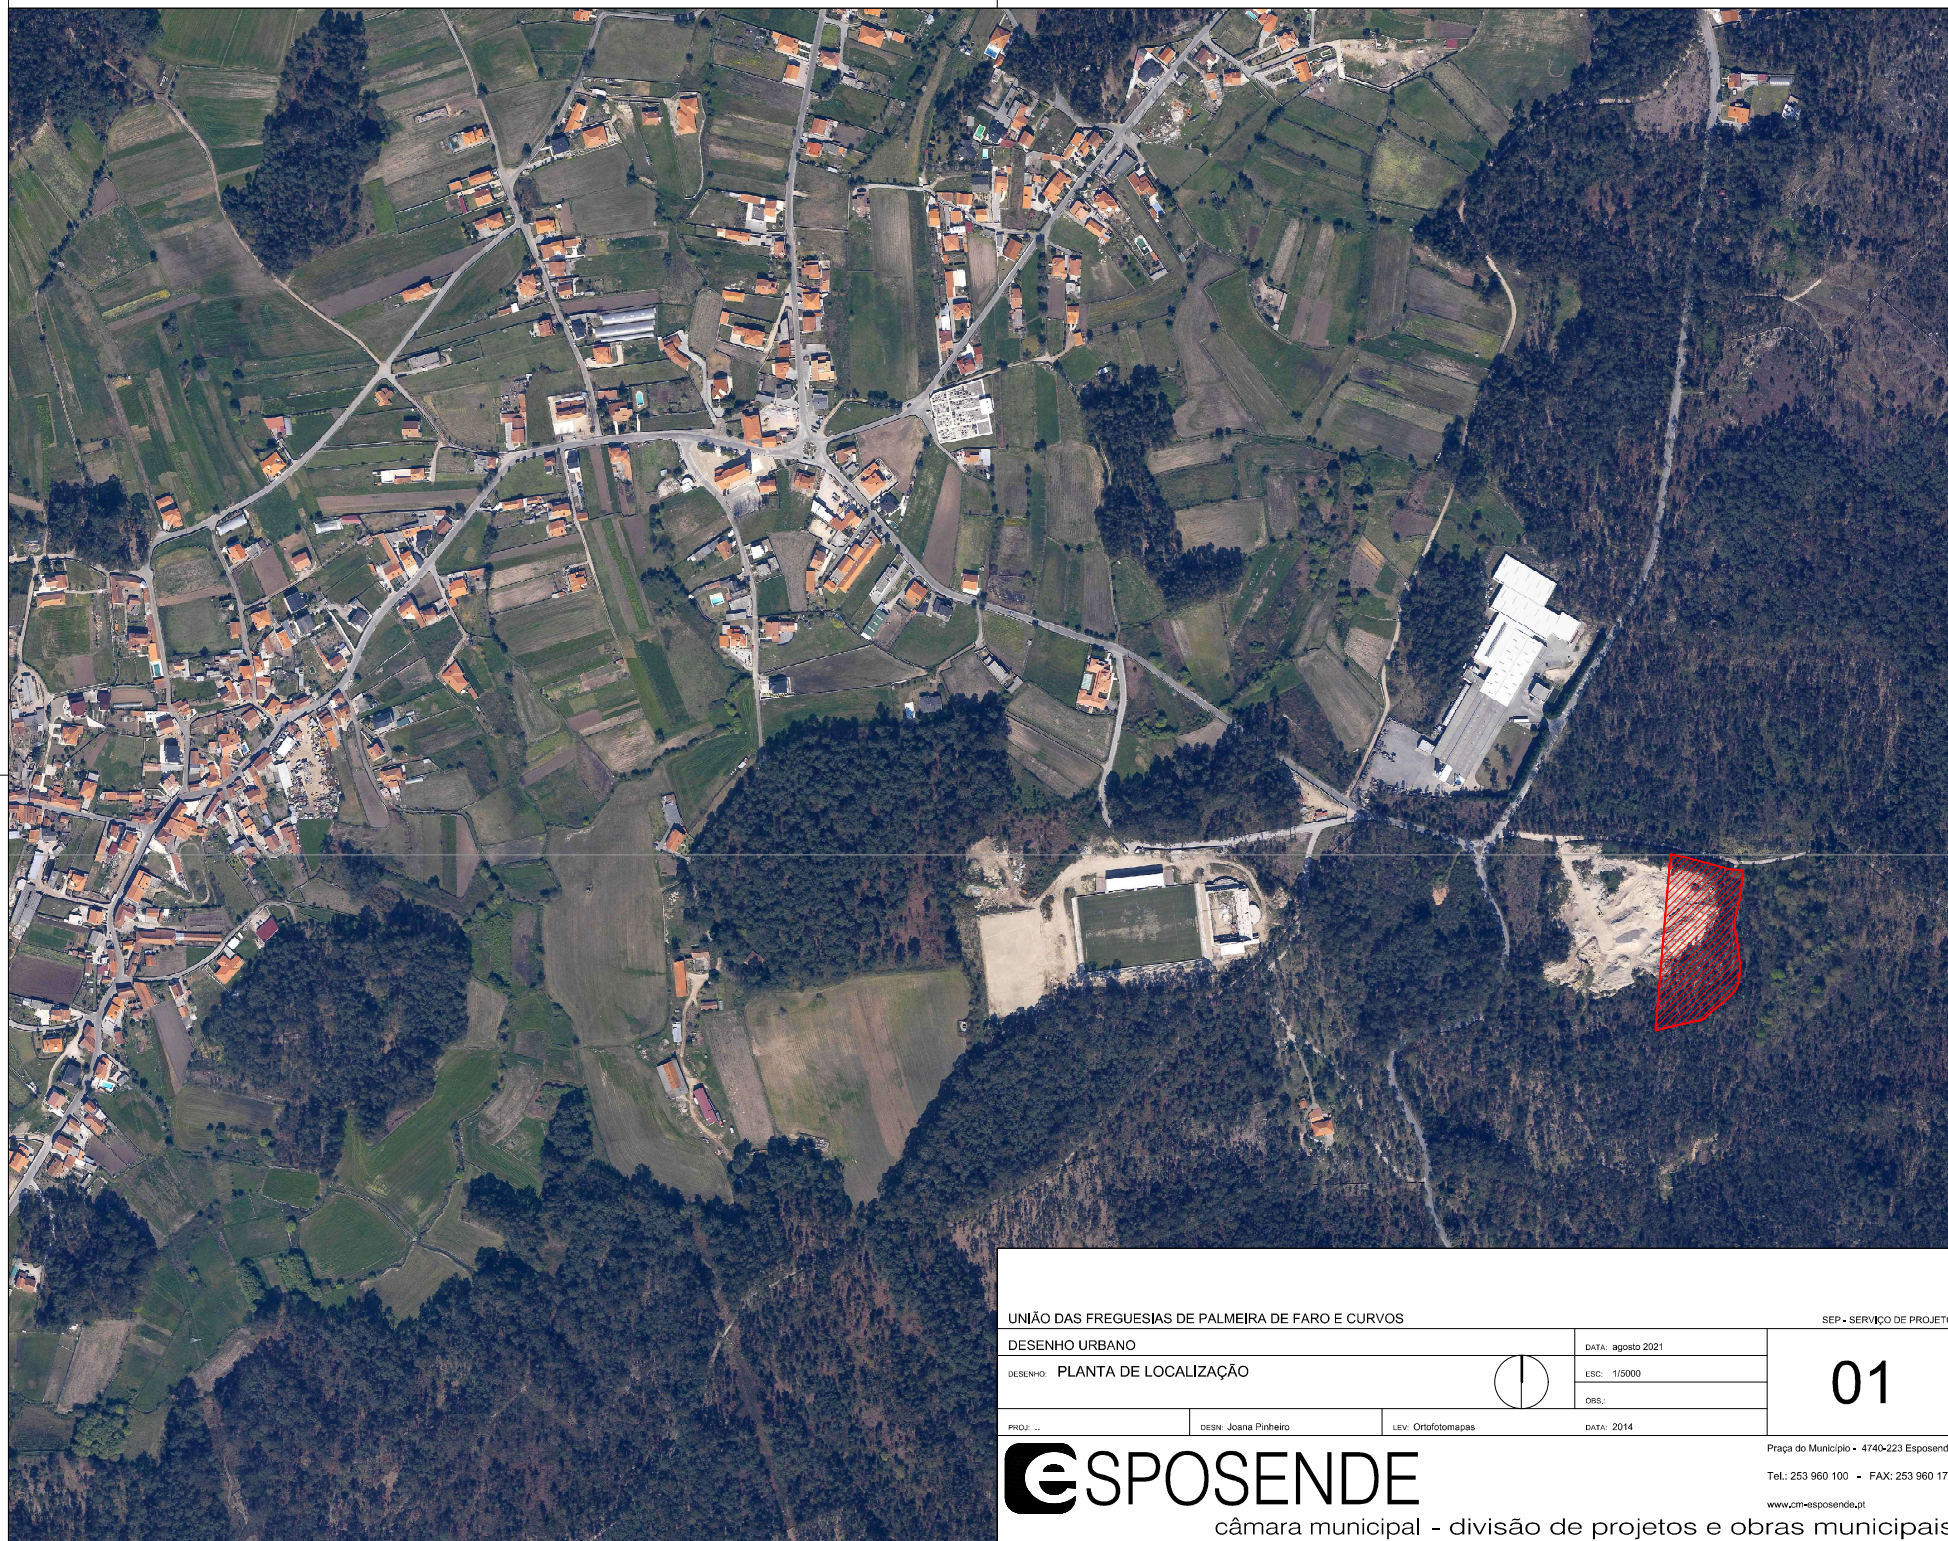

UNIÃO DAS FREGUESIAS DE PALMEIRA DE FARO E CURVOS

SEP - SERVIÇO DE PROJETOS

DESENHO URBANO

DATA: agosto 2021

DESENHO: PLANTA DE LOCALIZAÇÃO

ESC: 1/5000

OBS:



PROJ: ..

DESM: Joana Pinheiro

LEV: Ortofotomapas

DATA: 2014

01

ESPOSENDE

câmara municipal - divisão de projetos e obras municipais

Praça do Município • 4740-223 Esposende

Tel.: 253 960 100 • FAX: 253 960 176

www.cm-esposende.pt