


Dados Matriciais e Registrais:
 Prédio inscrito na Matriz Rústica sob o n.º 1390
 e omissa na Conservatória do Registo Predial

Dados Topográficos:

- ▭ Área total do prédio medida 2 530.00 m²
- Muro a demolir
- Muro a construir
- Área expropriada 66.54 m²

1. X= -51134.739 ; Y= 211679.182
2. X= -51116.752 ; Y= 211678.784
3. X= -51134.616 ; Y= 211675.978
4. X= -51116.592 ; Y= 211676.018

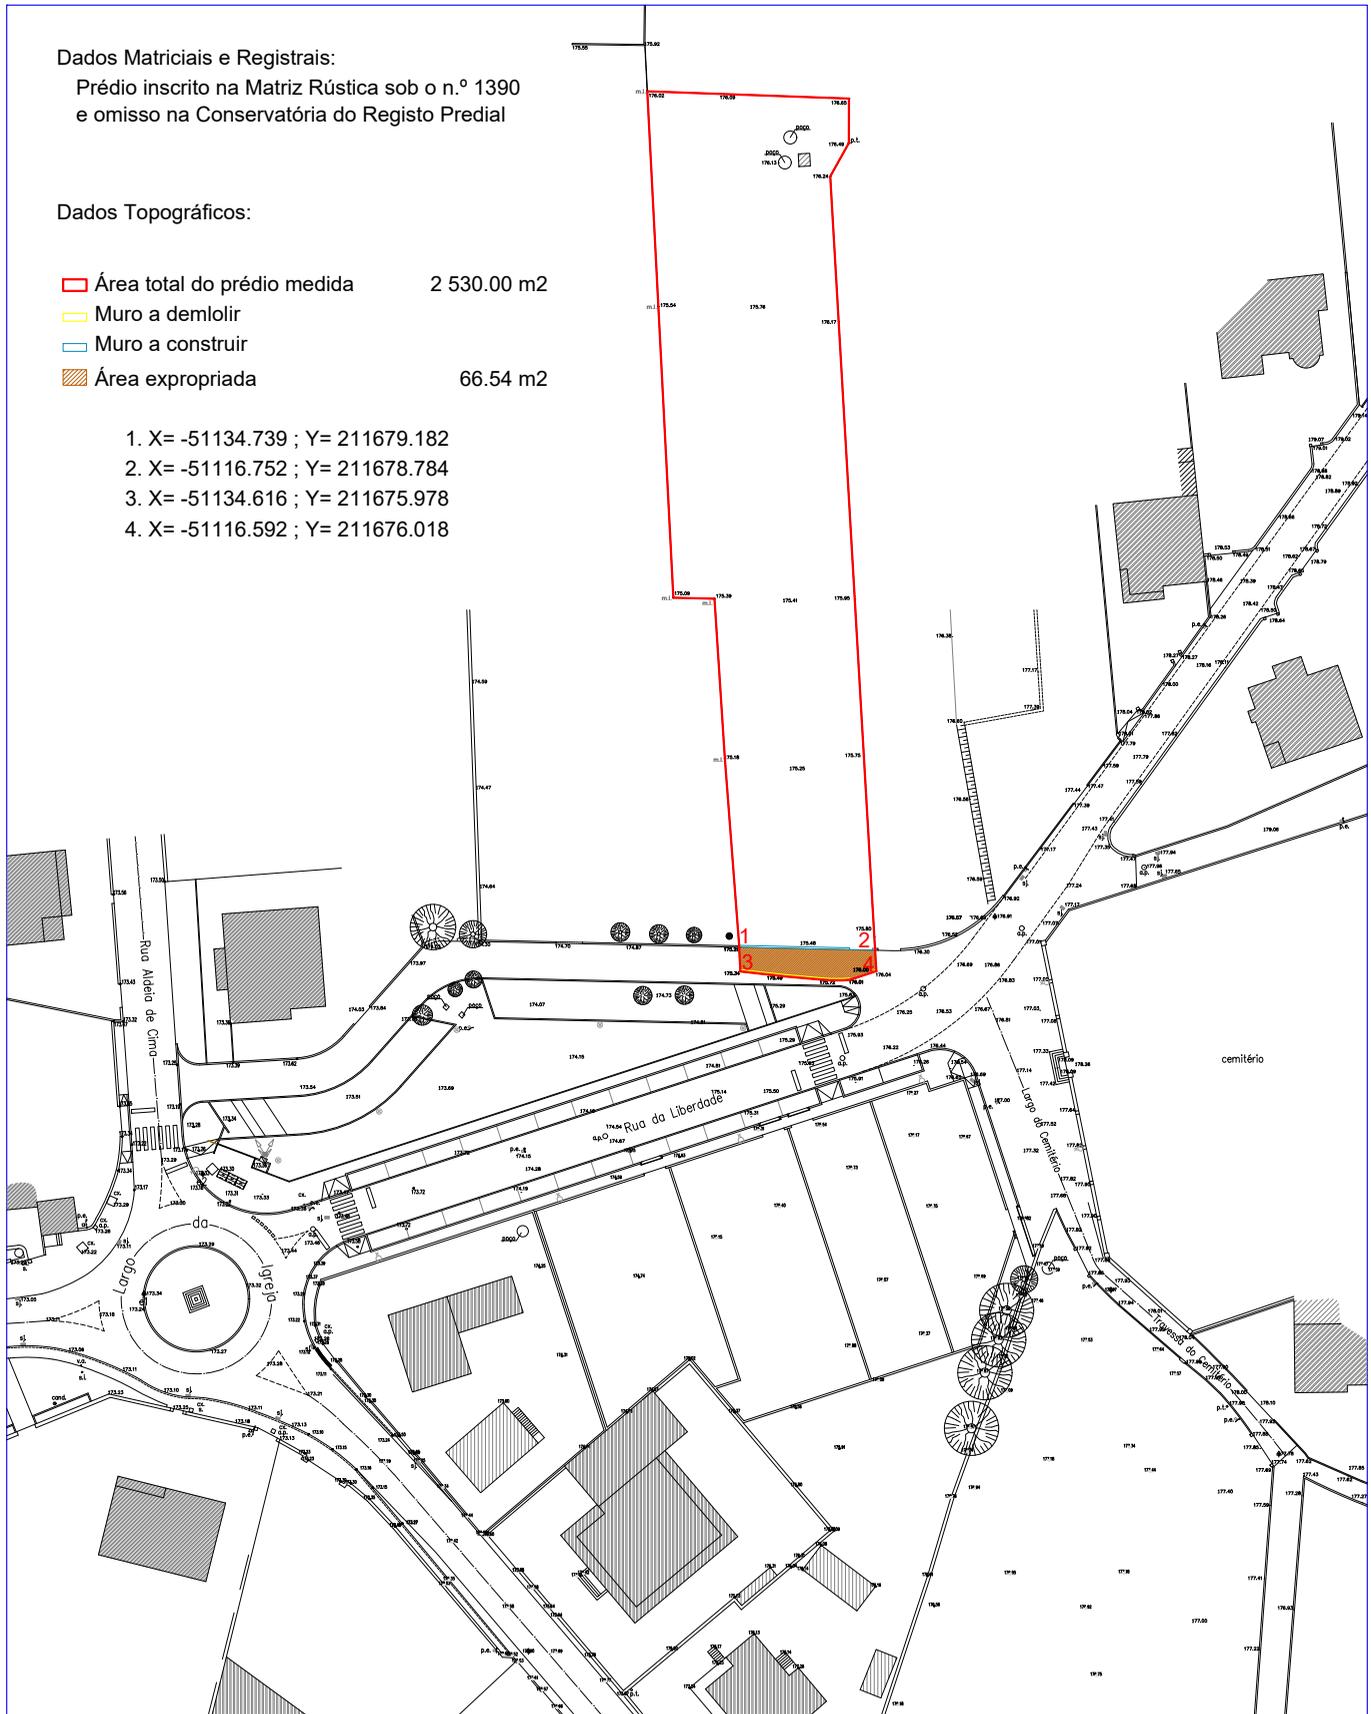

MUNICÍPIO DE ESPOSENDE

RUA DA LIBERDADE
 VILA CHÃ

SERVIÇO DE TOPOGRAFIA

PLANTA DE EXPROPRIAÇÃO

DATA: Abril 2022

O TÉCNICO
 LUÍS FILIPE COSTA CARVALHO
 CARTEIRA PRO. 1156

DESENHO:



ESC: 1:1000

COORDENADAS: Hayford-Gauss:
 Porto Central Melriça - DATUM 73

LEVANTAMENTO TOPOGRÁFICO

PROJ:

DESN: Luís Carvalho

LEV: Luís Carvalho

COLAB: João Alves

ID-SR13-LT-LC-2021



câmara municipal - divisão de projetos e obras municipais

Praça do Município - 4740-223 Esposende

Tel.: 253 960 100 - FAX: 253 960 176

www.cm-esposende.pt