

EDITAL

---ANTÓNIO BENJAMIM DA COSTA PEREIRA, PRESIDENTE DA CÂMARA MUNICIPAL DE ESPOSENDE:-----

---TORNA PÚBLICO, nos termos e para os efeitos previstos no art.º D-2/4º do Código Regulamentar do Município de Esposende, que nos termos do despacho do Sr. Vereador com competências delegadas, Dr. Maranhão Peixoto, datado de 04/12/2013, foi autorizado o pedido de abertura de vala 13-PJ_CU_IP049137, na Rua Comendador Rodrigo Leite, na União de freguesias de Esposende, Marinhãs e Gandra, no âmbito do processo administrativo nº 7006/2013, conforme planta que se anexa ao presente edital. -----

---- Assim, em cumprimento do referido artigo, dá-se conhecimento, do referido despacho para eventuais interessados requerer a instalação de infraestruturas no mesmo local, no prazo de 5 dias. -----

----- Para constar e devidos efeitos, se publica o presente Edital e outros de igual teor, que vai ser afixado nos lugares públicos do costume e no site institucional do Município. -----

Esposende e Paços do Município, 02 de Janeiro de 2014.


O Presidente da Câmara Municipal,



(Benjamim Pereira, Arq.o)

u1000721601

UID: 10007216 ACC: SIG-PT FORMAT: 210x297

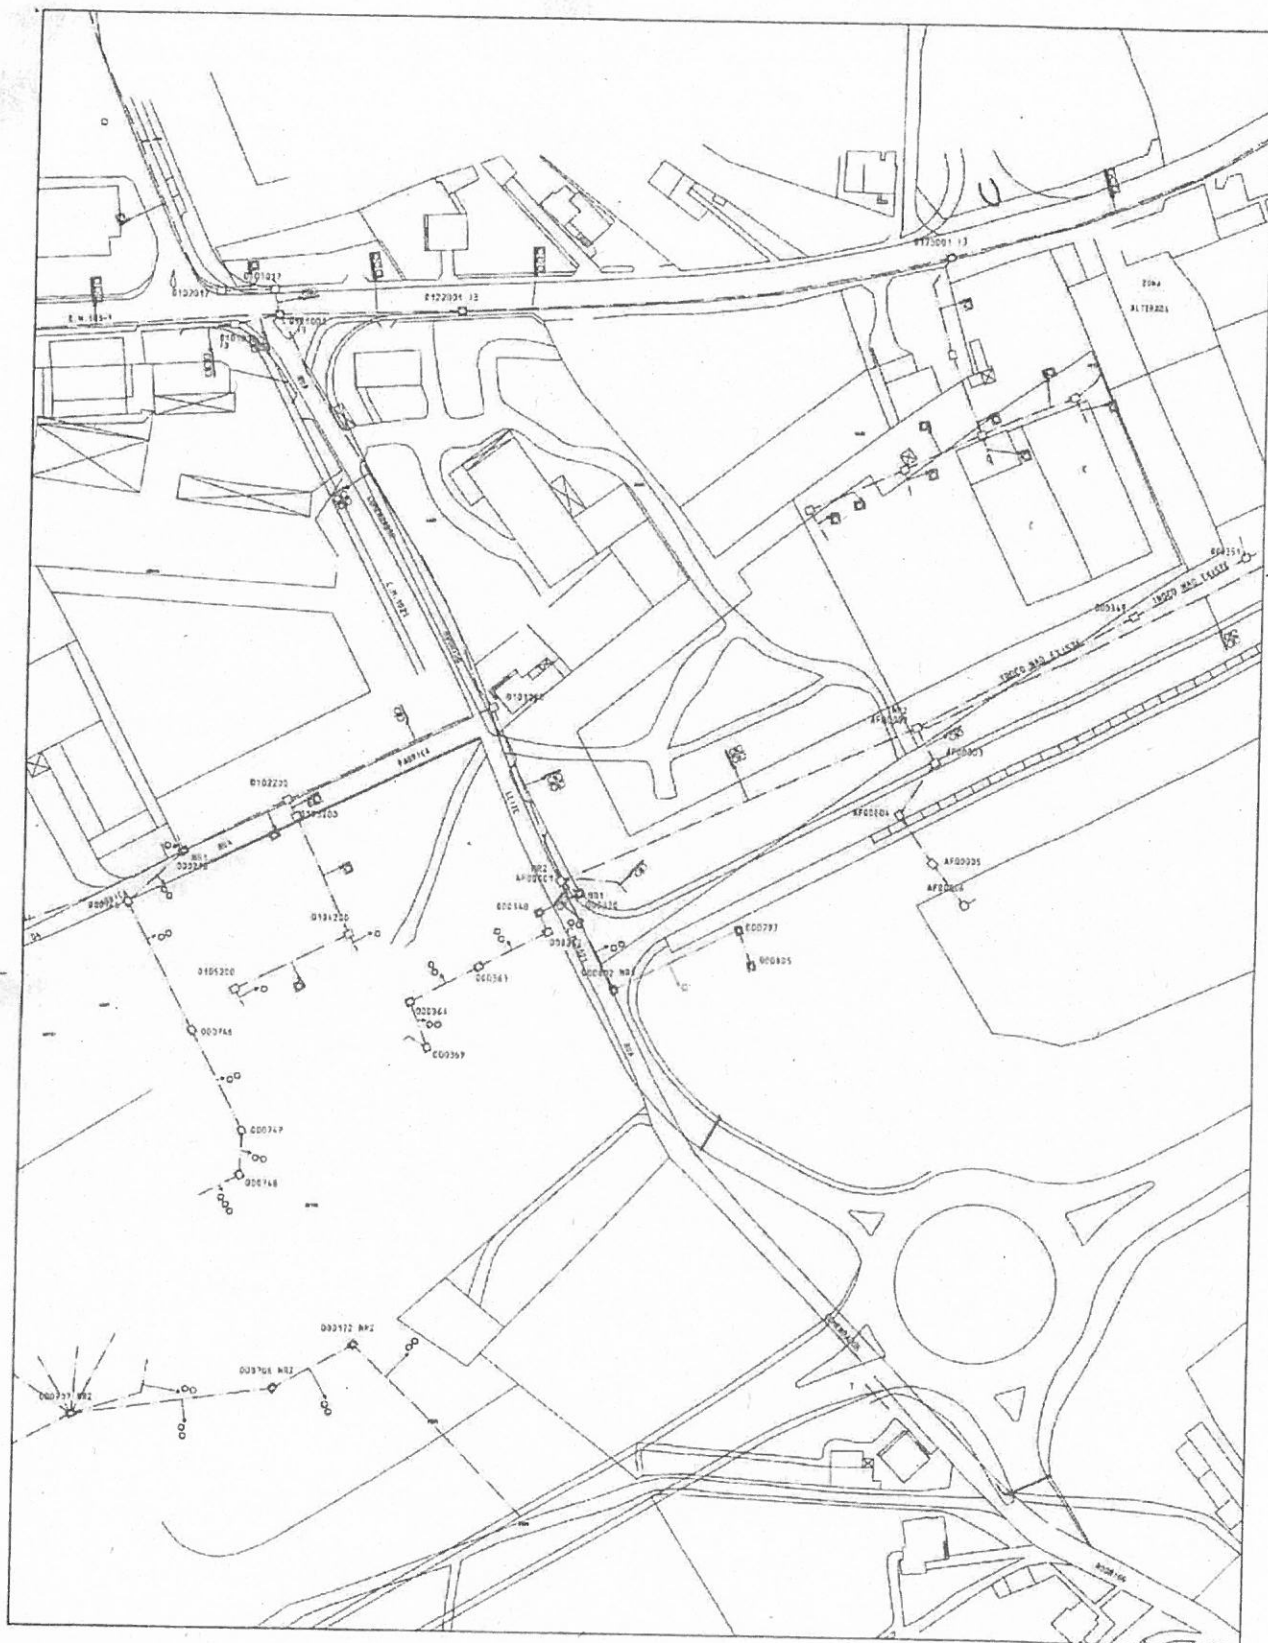

Proj. SIG nº 127324		Depart.: DPL/PIF/PIN1
Proj. SAP nº		Maria Conceição Pereira Rodrigues Correia
Proj.: 1000721601	ESPOSENDE VODAFONE PORTUGAL, COMUNICAÇÕES P.S.A RUA COM. RODRIGO LEITE - ESPOSENDE REPSOL CONSTRUÇÃO DE CONDUITA	Pedido GECA nº 1031448298
em 29.10.2013		Des nº
Aprov.:		Esc.: 1:2000
em		Data: 29.10.13
Central 53X201 ESPOSENDE	Obs:	

2013,43,E,G,3137

SUBSOLO,7006/2013