

EDITAL

---ANTÓNIO BENJAMIM DA COSTA PEREIRA, PRESIDENTE DA CÂMARA MUNICIPAL DE ESPOSENDE:-----

---TORNA PÚBLICO, nos termos e para os efeitos previstos no art.º D-2/4º do Código Regulamentar do Município de Esposende, que nos termos do despacho do Sr. Presidente da Câmara, datado de 25/03/2014, foi autorizado a construção de ramal de edifício, na Rua Engenheiro Custódio José Vilas Boas, na União de Freguesias de Esposende, Marinhas e Gandra, no âmbito do processo administrativo nº 7002/2014, conforme planta que se anexa ao presente edital. -----

---- Assim, em cumprimento do referido artigo, dá-se conhecimento, do referido despacho para eventuais interessados requerer a instalação de infraestruturas no mesmo local, no prazo de 5 dias. -----


----- Para constar e devidos efeitos, se publica o presente Edital e outros de igual teor, que vai ser afixado nos lugares públicos do costume e no site institucional do Município. -----

Esposende e Paços do Município, 26 de Março de 2014.

O Presidente da Câmara Municipal,



(Benjamim Pereira, Arqt.º)

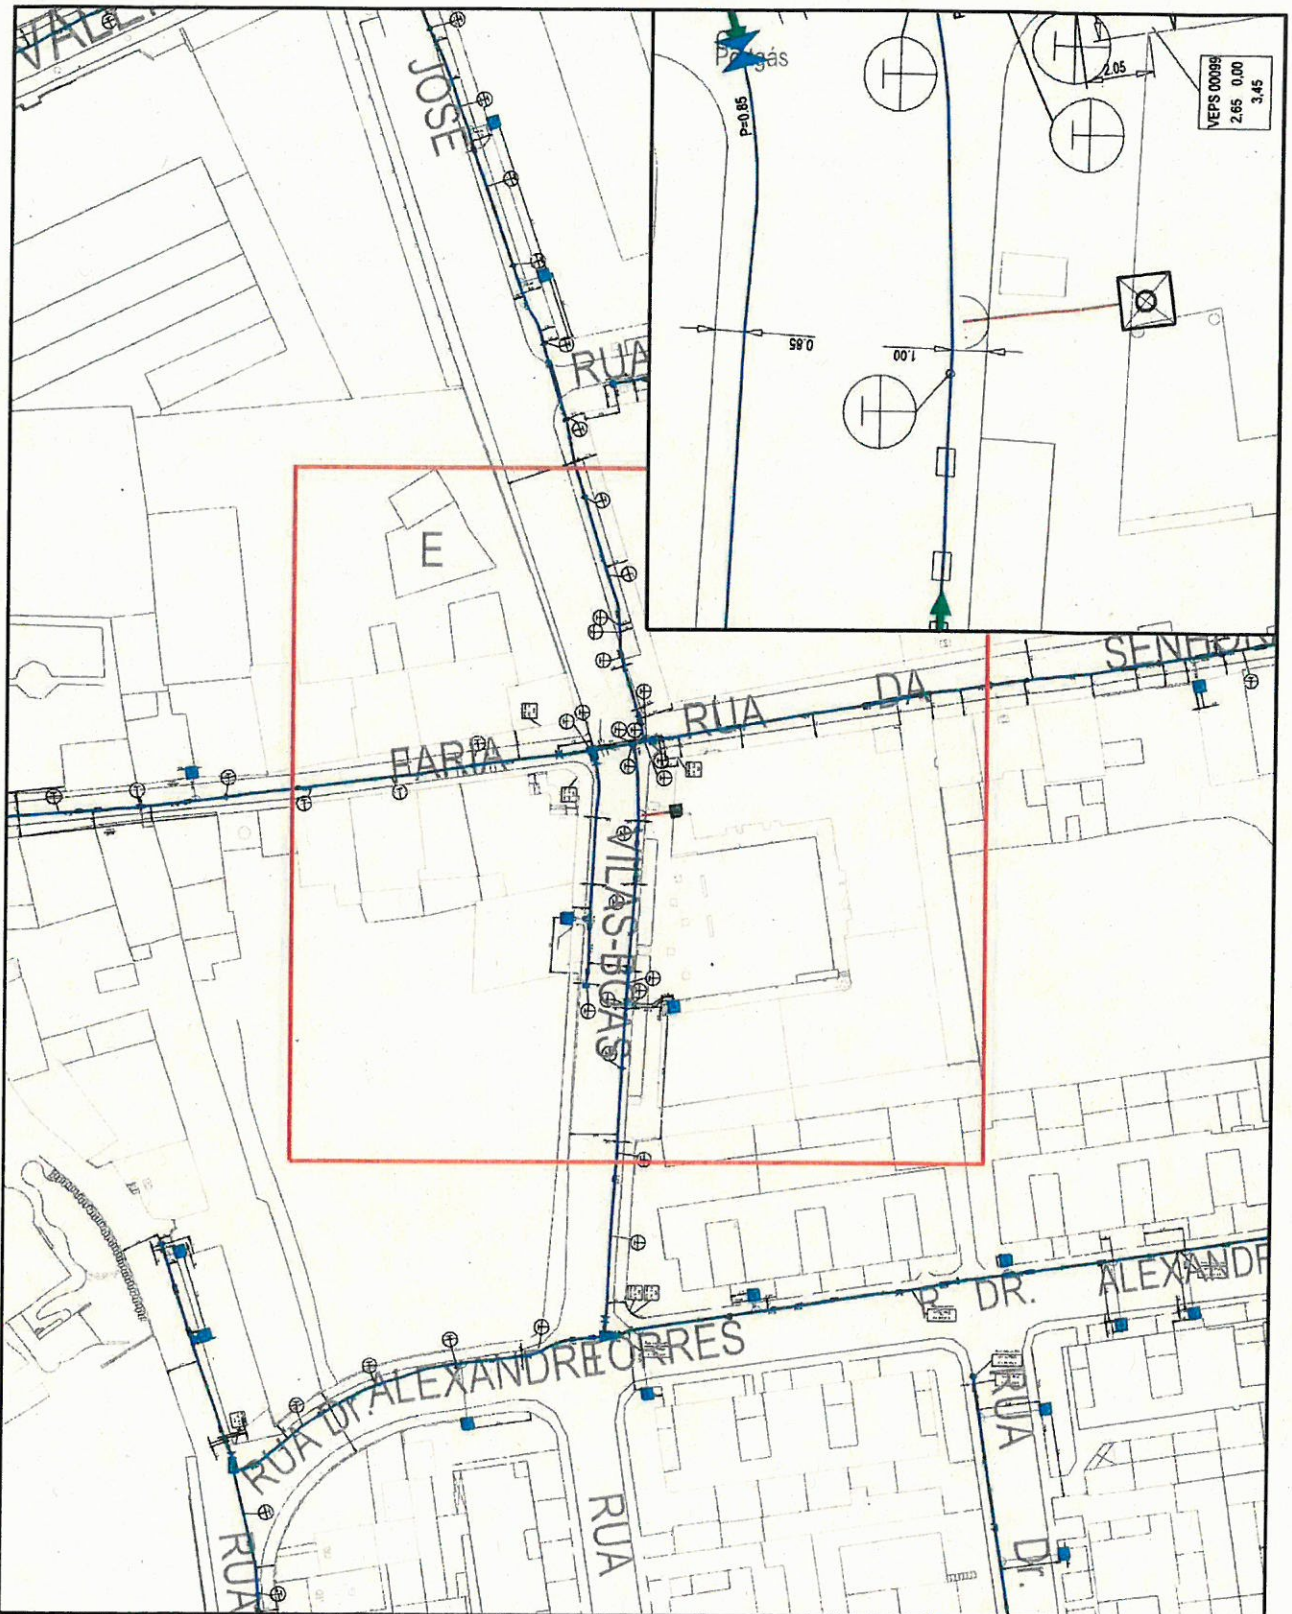

Escala:

1:200

1:1000

REPS20140012



gás
distribuição

Tubagens (Gás)
 — Conduta Distribuição Secundária - Construída
 — Conduta Distribuição Secundária - Monofuncional (pp)
 — Conduta Distribuição Secundária - Monofuncional (down)
 — Conduta Ramal
 — Conduta Ramal - Em projecto
Equipamentos (Gás)
 — Caixa de Corte Geral
 — Caixa de Corte Geral - Em construção
 — Ligação de Rede

Ligação de Rede - 2
 — Ligação de Rede - 4
 — Ligação de Rede - 7
 — Ligação de Rede - 12
Valvula Secundária
Decorções Auxiliares (Gás)
 — Layer Contorno
 — Layer Cota
 — Layer Manga Protecção
 — Layer Sinalização

**RUA ENGENHEIRO
CUSTÓDIO JOSÉ
VILAS BOAS**

Projectou: prddeploy