


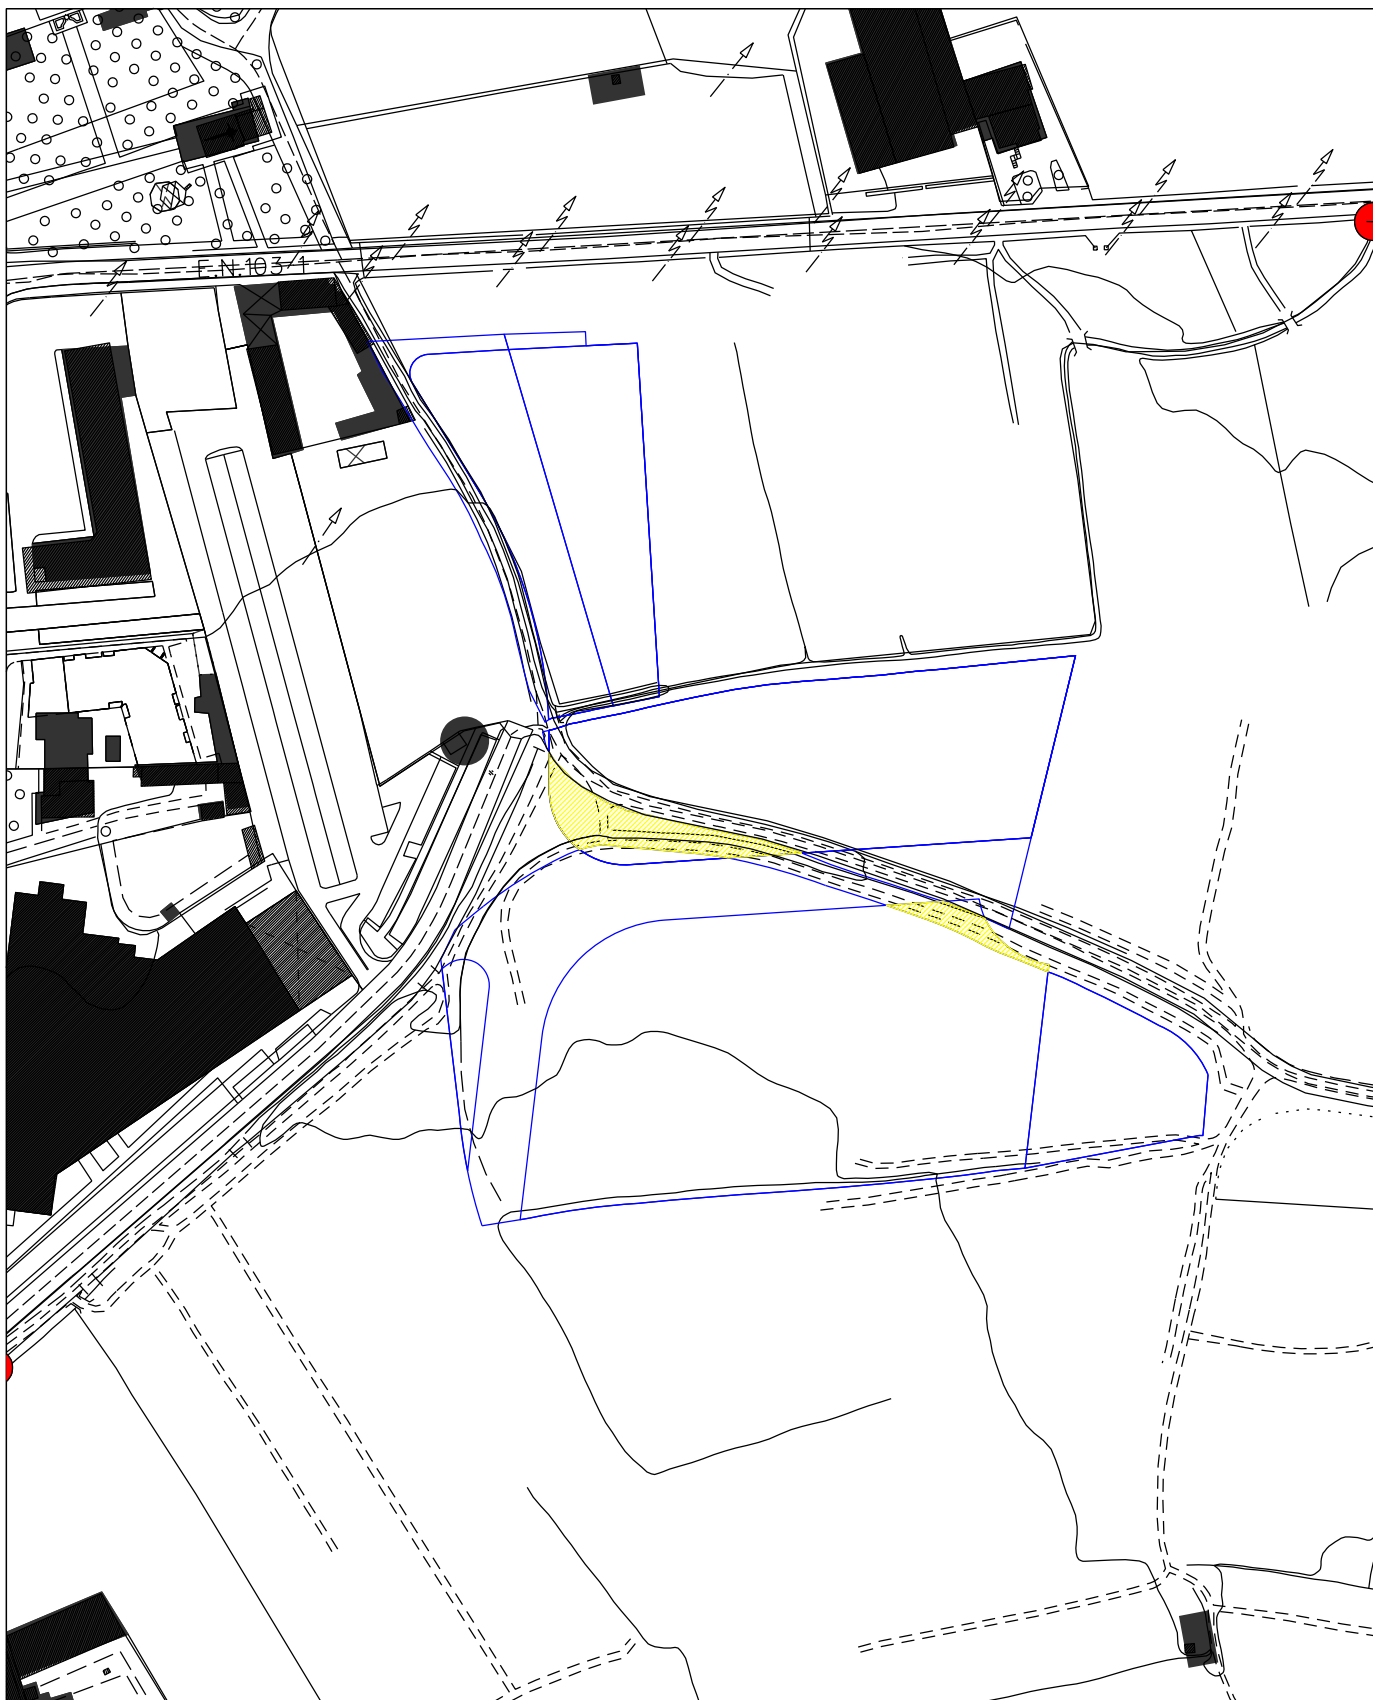

DESAFETAÇÃO DO DOMÍNIO PÚBLICO

UNIÃO DAS FREGUESIAS DE ESPOSENDE, MARINHAS E GANDRA

 PARCELAS A DESAFETAR

DESENHO: Planta de Localização

DATA: Maio 2023

ESC: 1:2 000

OBS.:

PROJ.:

DESN: Fátima Sampaio, Arq.ª

LEV: CARTOGRAFIA - Voo 2003



ESPOSENDE

Câmara Municipal - Unidade de Sistemas de Informação

Praça do Município - 4740-223 Esposende

Tel.: 253 960 100 - FAX: 253 960 176

www.municipio.esposende.pt