

EDITAL

---ANTÓNIO BENJAMIM DA COSTA PEREIRA, PRESIDENTE DA CÂMARA MUNICIPAL DE ESPOSENDE:-----


---TORNA PÚBLICO, nos termos e para os efeitos previstos no art.º D-2/4º do Código Regulamentar do Município de Esposende, que nos termos do despacho do Sr. Presidente da Câmara, datado de 25/03/2014, foi autorizado a construção de ramal de edifício, na Rua Amorim Campos 8, na União de Freguesias Apúlia e Fão, no âmbito do processo administrativo nº 7001/2014, conforme planta que se anexa ao presente edital. -----

---- Assim, em cumprimento do referido artigo, dá-se conhecimento, do referido despacho para eventuais interessados requerer a instalação de infraestruturas no mesmo local, no prazo de 5 dias. -----


----- Para constar e devidos efeitos, se publica o presente Edital e outros de igual teor, que vai ser afixado nos lugares públicos do costume e no site institucional do Município. -----

Esposende e Paços do Município, 26 de Março de 2014.

O Presidente da Câmara Municipal,

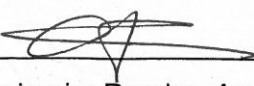

(Benjamim Pereira, Arqt.º)

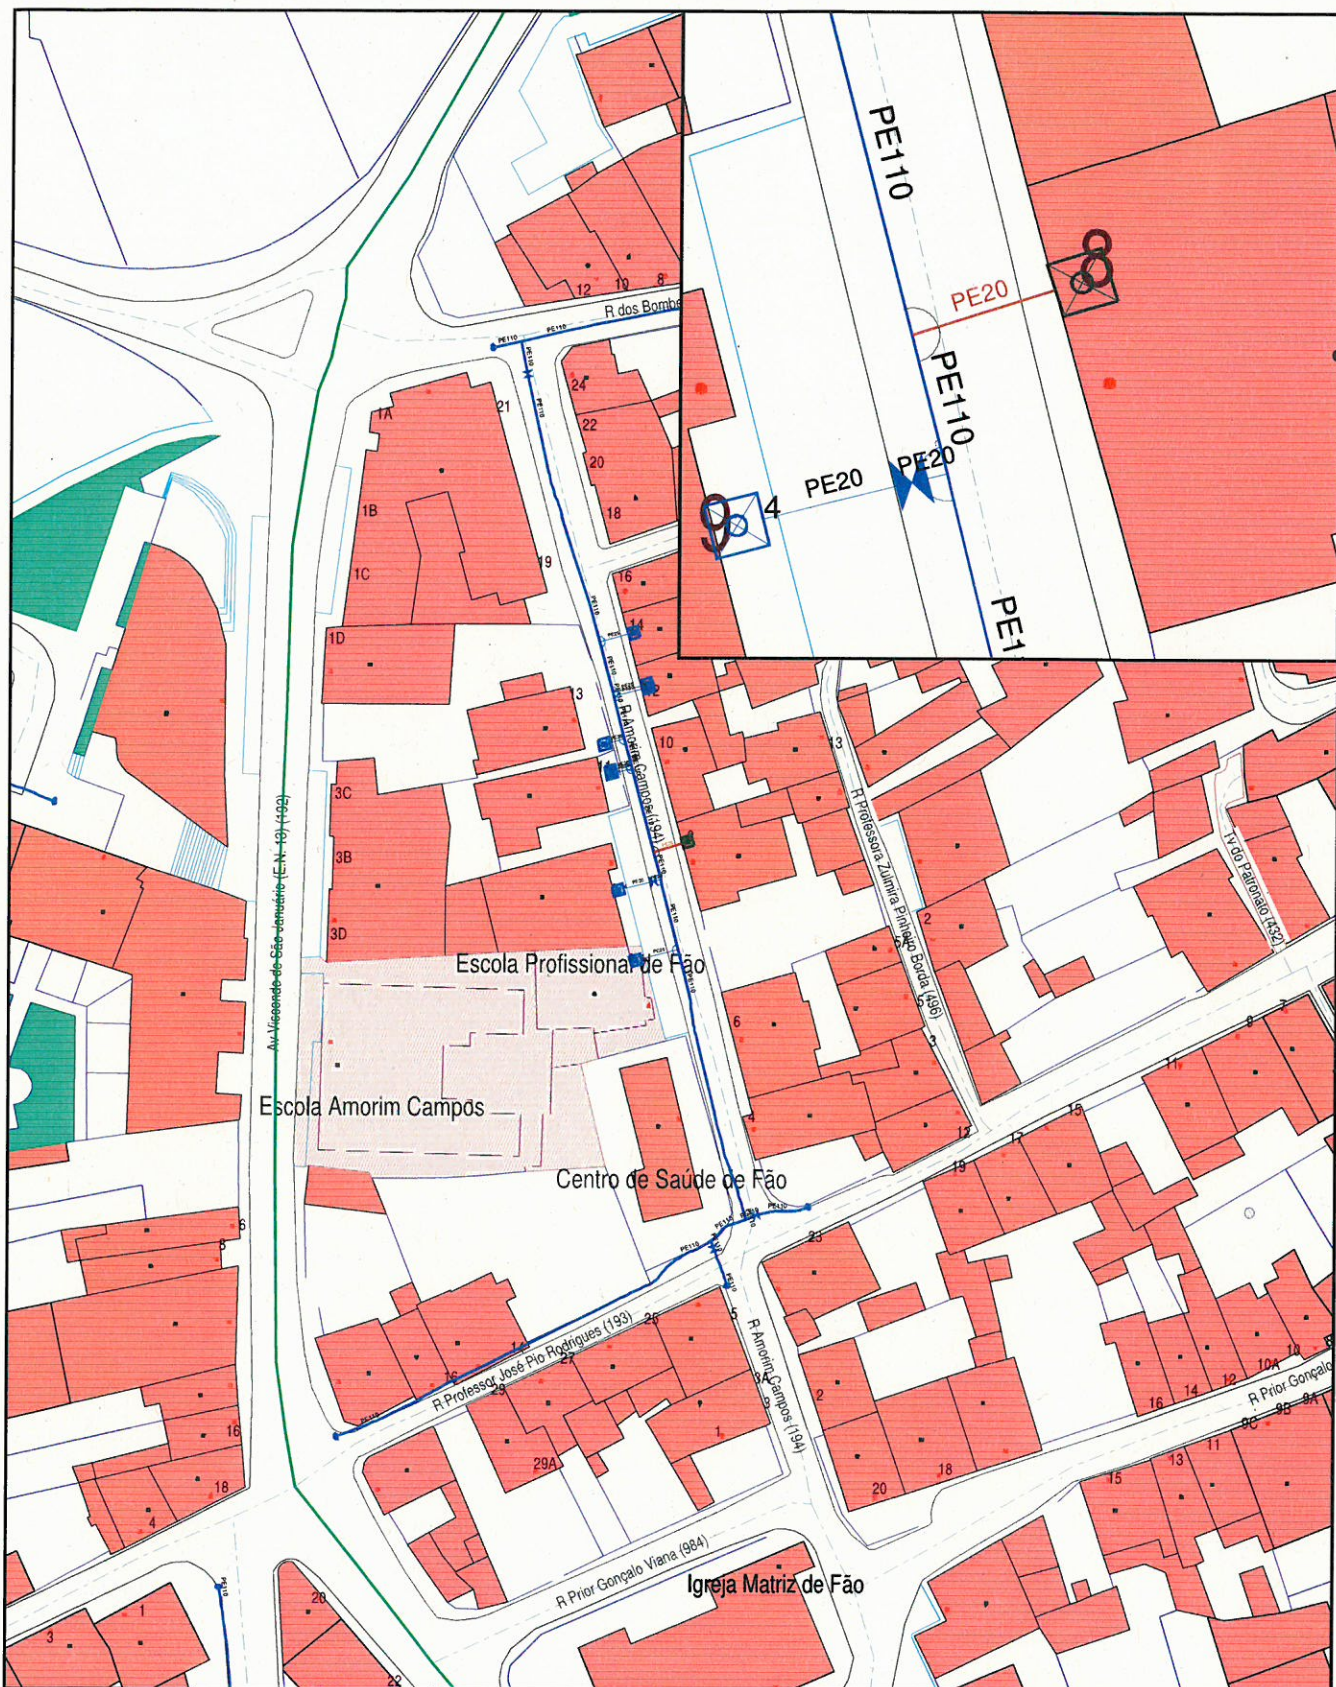

Escala:

1:200

1:1000

REPS20140003



gás
distribuição

Tubagens [Gás]

- Conduta Distribuição Secundária - Construído
- Conduta Ramal
- Conduta Ramal - Em projecto

Equipamentos [Gás]

- Caixa de Corte Geral
- Caixa de Corte Geral - Em construção



- Ligação de Rede
- Ligação de Rede - 2
- Ligação de Rede - 4
- Ligação de Rede - 7
- Ligação de Rede - 12
- Vácuo Secundária

RUA AMORIM CAMPOS
8

Projectou: e340039