

EDITAL

---ANTÓNIO BENJAMIM DA COSTA PEREIRA, PRESIDENTE DA CÂMARA MUNICIPAL DE ESPOSENDE:-----

---TORNA PÚBLICO, nos termos e para os efeitos previstos no art.º D-2/4º do Código Regulamentar do Município de Esposende, que nos termos do despacho do Sr. Vereador com competências delegadas, Dr. Maranhão Peixoto, datado de 04/12/2013, foi autorizado o pedido de abertura de vala EDIS-C2013-098694, no Lugar do Bouro, na União de freguesias de Esposende, Marinhas e Gandra, no âmbito do processo administrativo nº 7005/2013, conforme planta que se anexa ao presente edital. -----

---- Assim, em cumprimento do referido artigo, dá-se conhecimento, do referido despacho para eventuais interessados requerer a instalação de infraestruturas no mesmo local, no prazo de 5 dias. -----


----- Para constar e devidos efeitos, se publica o presente Edital e outros de igual teor, que vai ser afixado nos lugares públicos do costume e no site institucional do Município. -----

Esposende e Paços do Município, 02 de Janeiro de 2014.

O Presidente da Câmara Municipal,



(Benjamim Pereira, Arq.o)

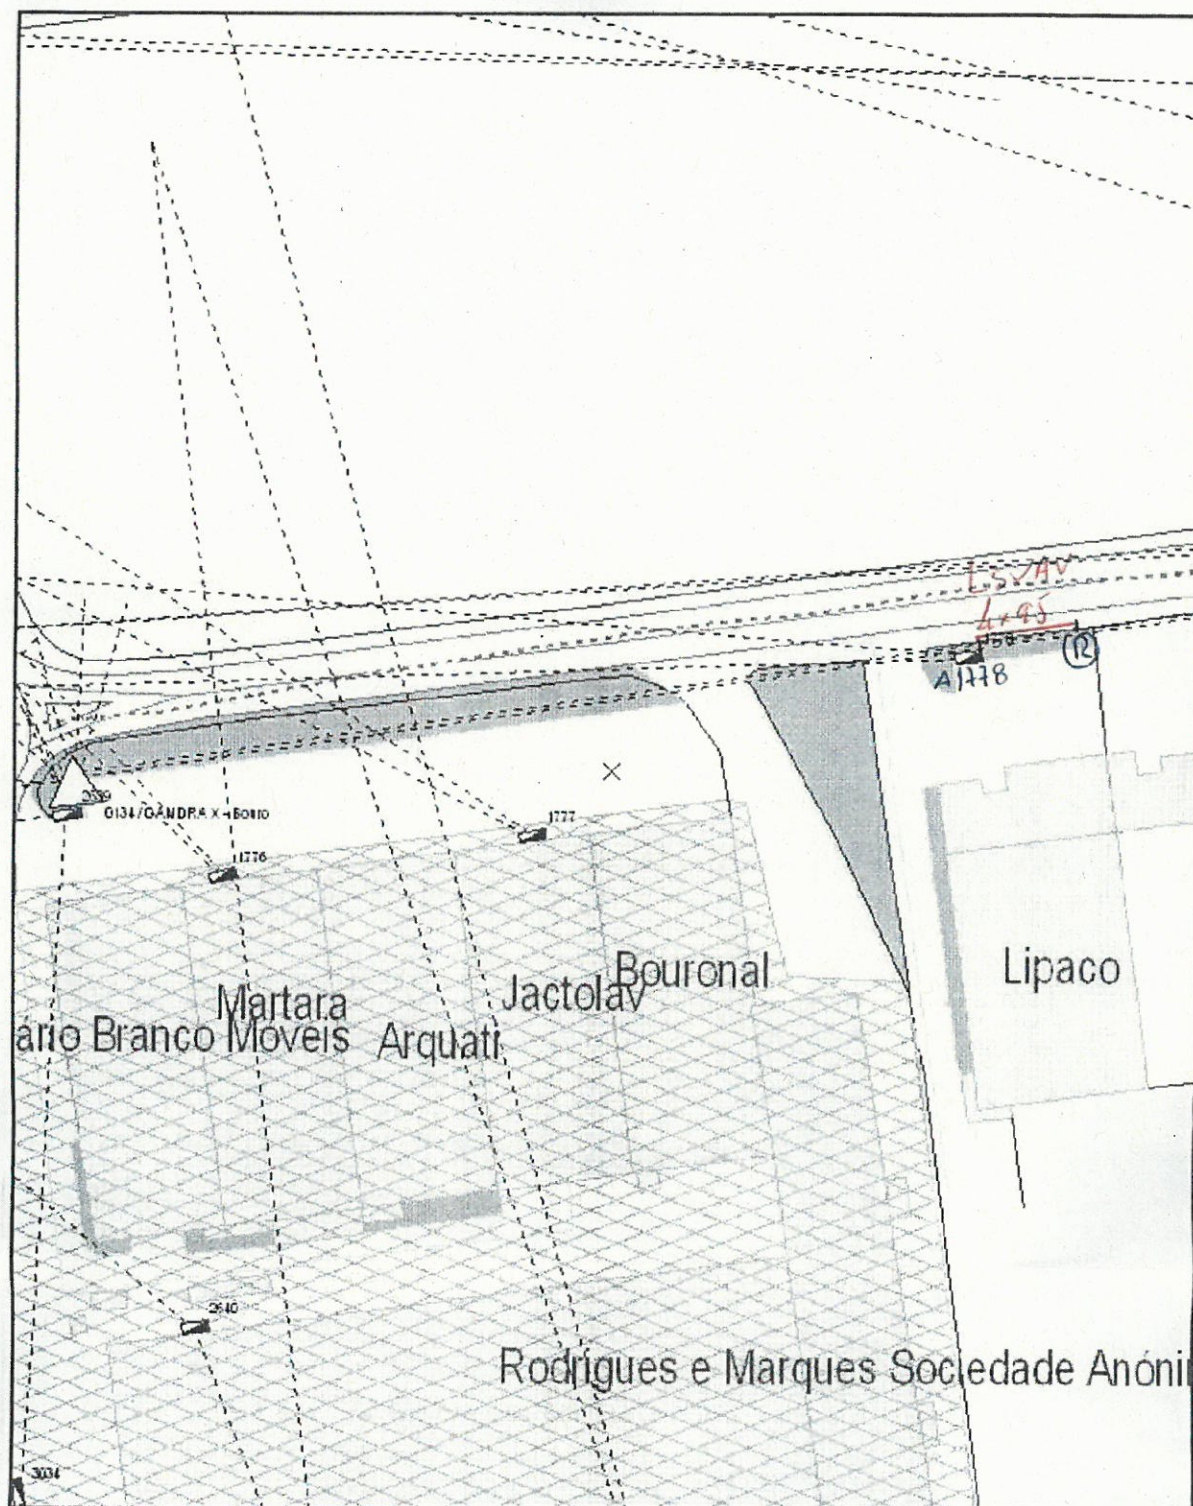

	EDP Distribuição	
Escala: 1:1000 x = -52041.96 m y = 207333.1 m	41°32'01.55" - 8°45'21.21"	