

EDITAL

---ANTÓNIO BENJAMIM DA COSTA PEREIRA, PRESIDENTE DA CÂMARA MUNICIPAL DE ESPOSENDE:-----


---TORNA PÚBLICO, nos termos e para os efeitos previstos no art.º D-2/4º do Código Regulamentar do Município de Esposende, que nos termos do despacho do Sr. Vereador com competências delegadas, Dr. Maranhão Peixoto, datado de 28/02/2014, foi autorizado a construção de infraestruturas, na Rua dos Lírios e Rua Comandante Augusto Teixeira, na União de Freguesias de Apúlia e Fão, no âmbito do processo administrativo nº 7007/2013, conforme planta que se anexa ao presente edital. -----

---- Assim, em cumprimento do referido artigo, dá-se conhecimento, do referido despacho para eventuais interessados requerer a instalação de infraestruturas no mesmo local, no prazo de 5 dias. -----


----- Para constar e devidos efeitos, se publica o presente Edital e outros de igual teor, que vai ser afixado nos lugares públicos do costume e no site institucional do Município. -----

Esposende e Paços do Município, 06 de Março de 2014.

O Presidente da Câmara Municipal,

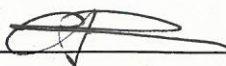

(Benjamim Pereira, Arq.o)

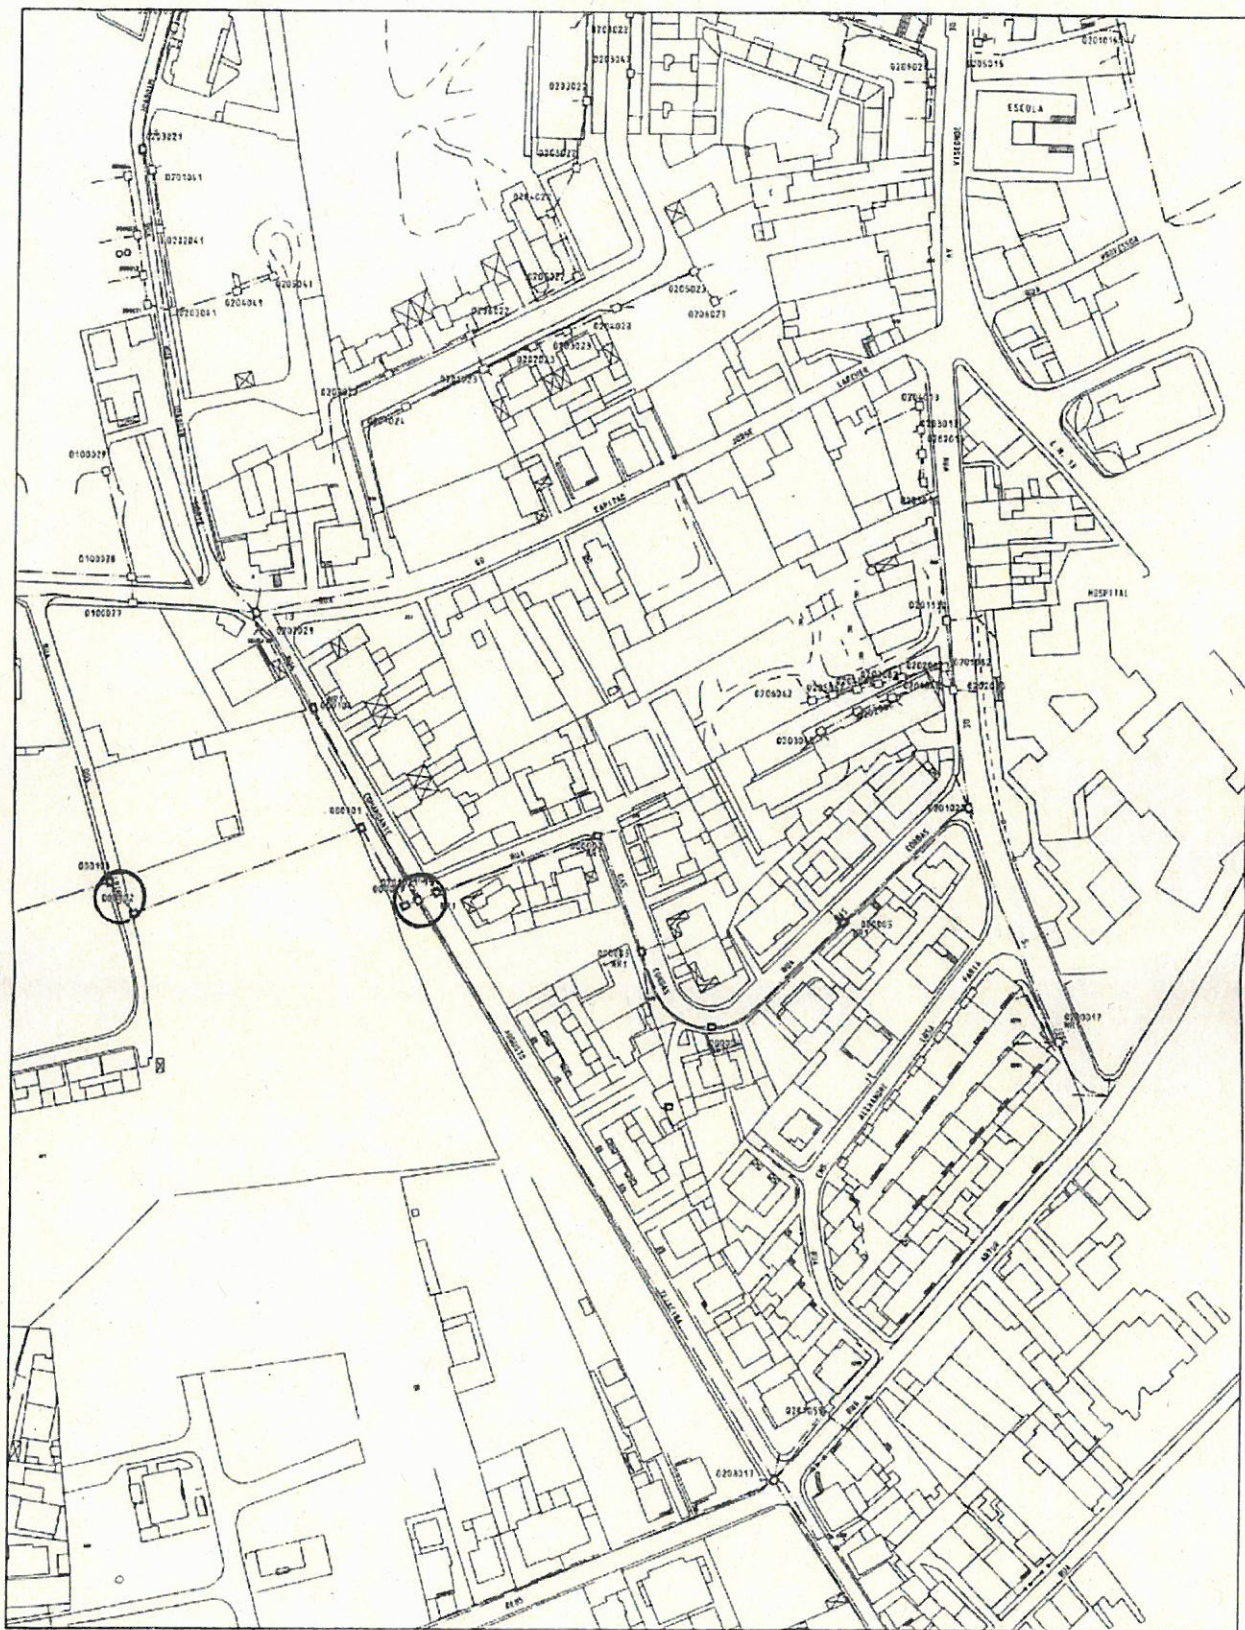

FORMAT: 210x297

ACC: SIG-PT

U1000721601

UID: 10007216

Proj. SIG nº 128815	Fao CONSTRUÇÃO DE CONDUTAS RUA DOS LÍRIOS - FAO	Depart.: Maria Conceição Pereira Rodrigues Cordeiro
Proj. SAP nº		Pedido GECA nº 1031514805
Proj.: 1000721601		
em 09.12.2013		
Aprov.:	Obs:	Des. nº
em		Esc.: 1:2000
Central 53X202 FCO		Data: 10.12.13

2013,43,E,G,3703

SUBSOLO,7007/2013